


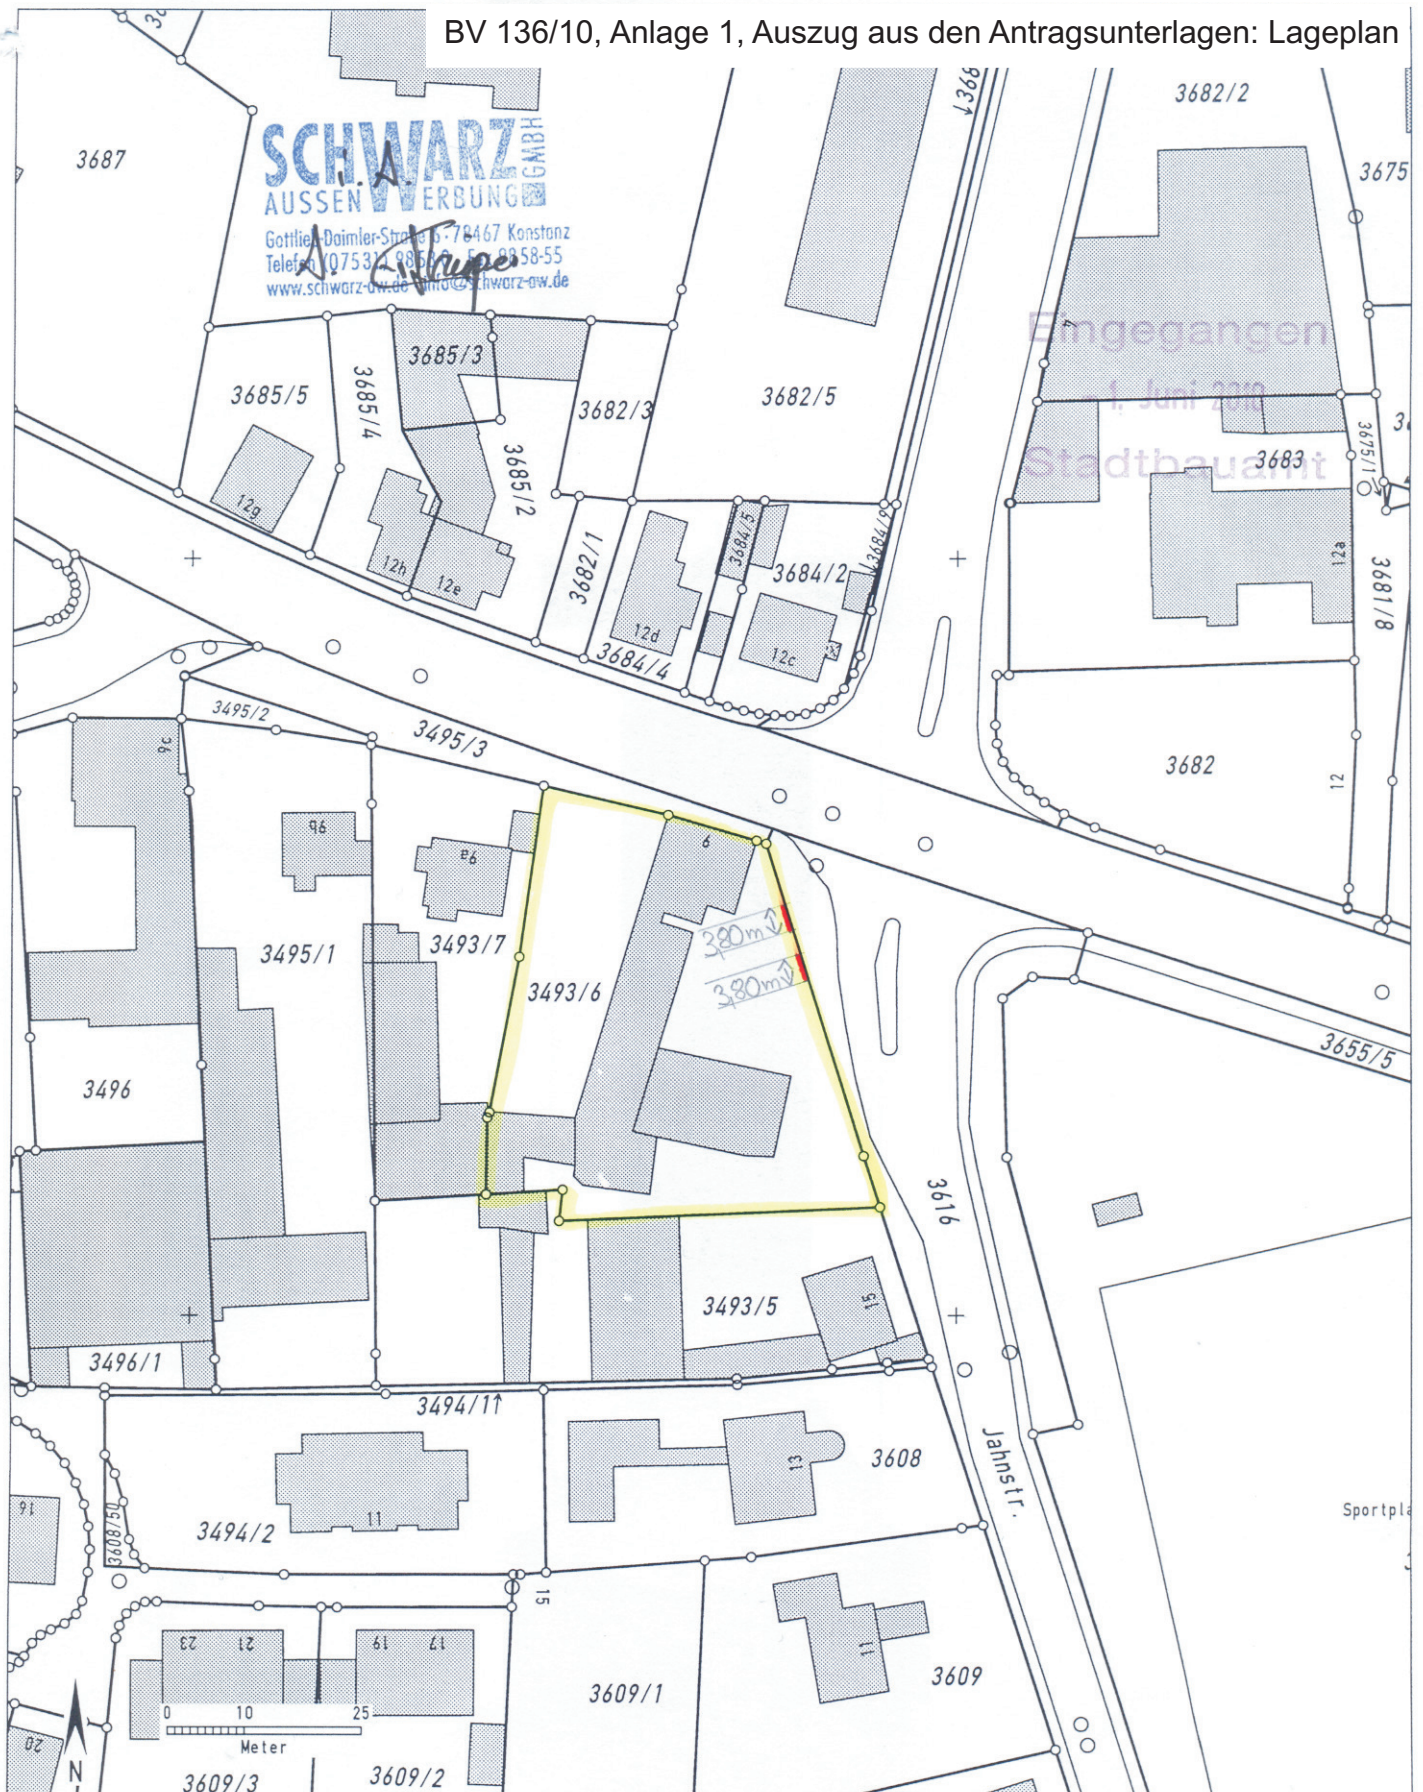

Auszug aus dem Katasterkartenwerk im Maßstab 1:1000

Gemarkung: Kitzingen

Vermessungsamt Würzburg, 14.05.2010

Die Erstellung von Auszügen aus dem Katasterkartenwerk ist der das Kataster führenden Behörde vorbehalten. Vervielfältigungen (kopiert bzw. digitalisiert und EDV-gespeichert) sind nur für den eigenen Bedarf gestattet. Die Weitergabe an Dritte ist nicht erlaubt.

Zur Maßentnahme nur bedingt geeignet; insbesondere bei lang gestrichelt dargestellten Grenzen kann es zu größeren Ungenauigkeiten kommen.

In der Darstellung der Grenzen können Veränderungen berücksichtigt sein, die noch nicht in das Grundbuch übernommen sind.

Der Gebäudenachweis kann vom örtlichen Bestand abweichen.



Kitzingen

Repperndorfer Straße 9 / Ecke Jahnstraße

Antrag zur Errichtung von 2 Plakatwerbetafeln:

SCHWARZ GMBH
AUSSEN WERBUNG

Gottlieb-Daimler-Straße 16 · 78467 Konstanz
Telefon 07531 48118-55
www.schwarz-aw.de info@schwarz-aw.de


Eingegangen

- 1. Juni 2010

Stadtbaumt



BV 136/10, Anlage 3, Teilausschnitt aus dem Bebauungsplan
Nr. 12 "Sommerleite", genordet, unmaßstäblich

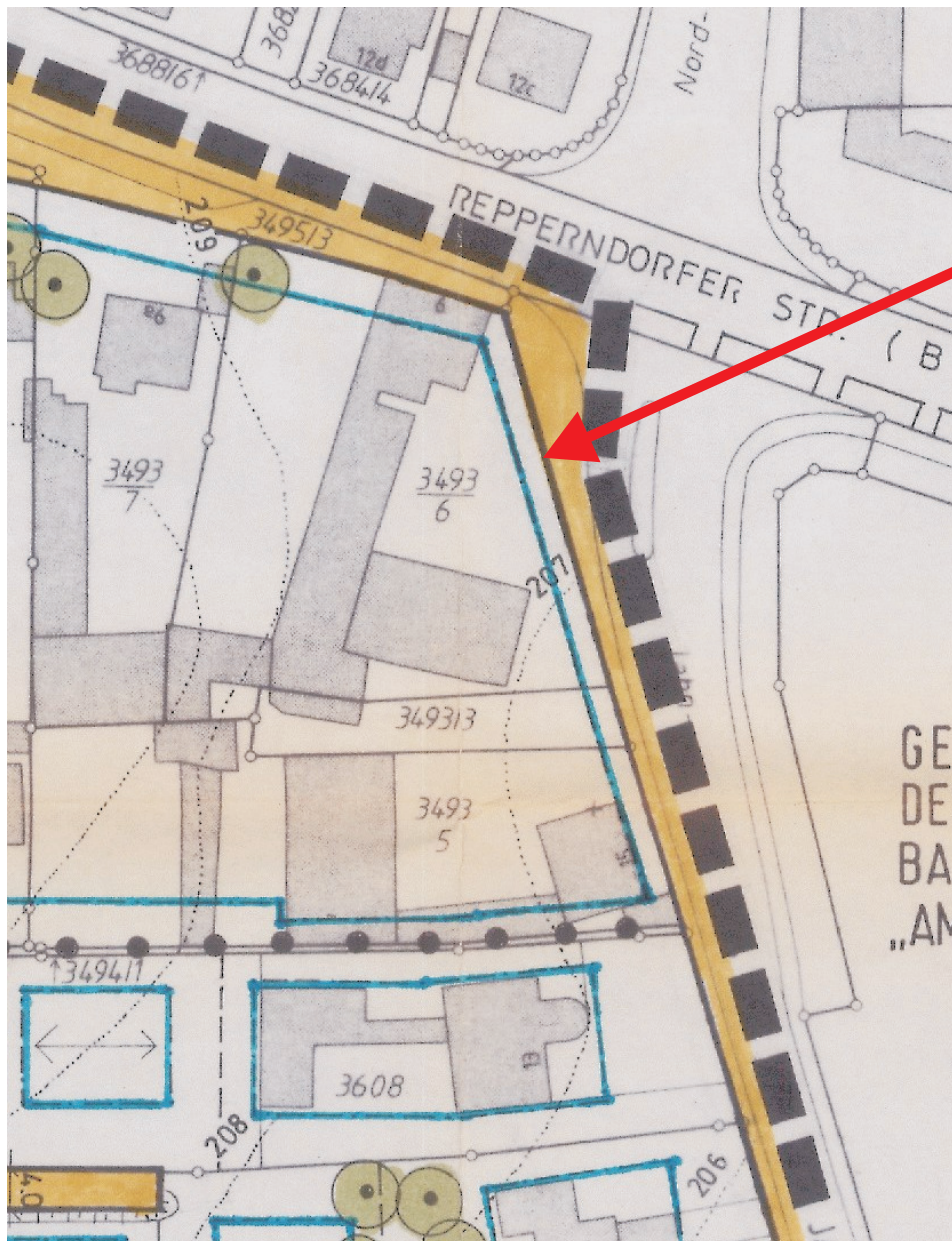

beantragter Standort
der Werbetafeln