Anlage 1

Ausschnitt Bebauungsplanänderung, zeich. Teil

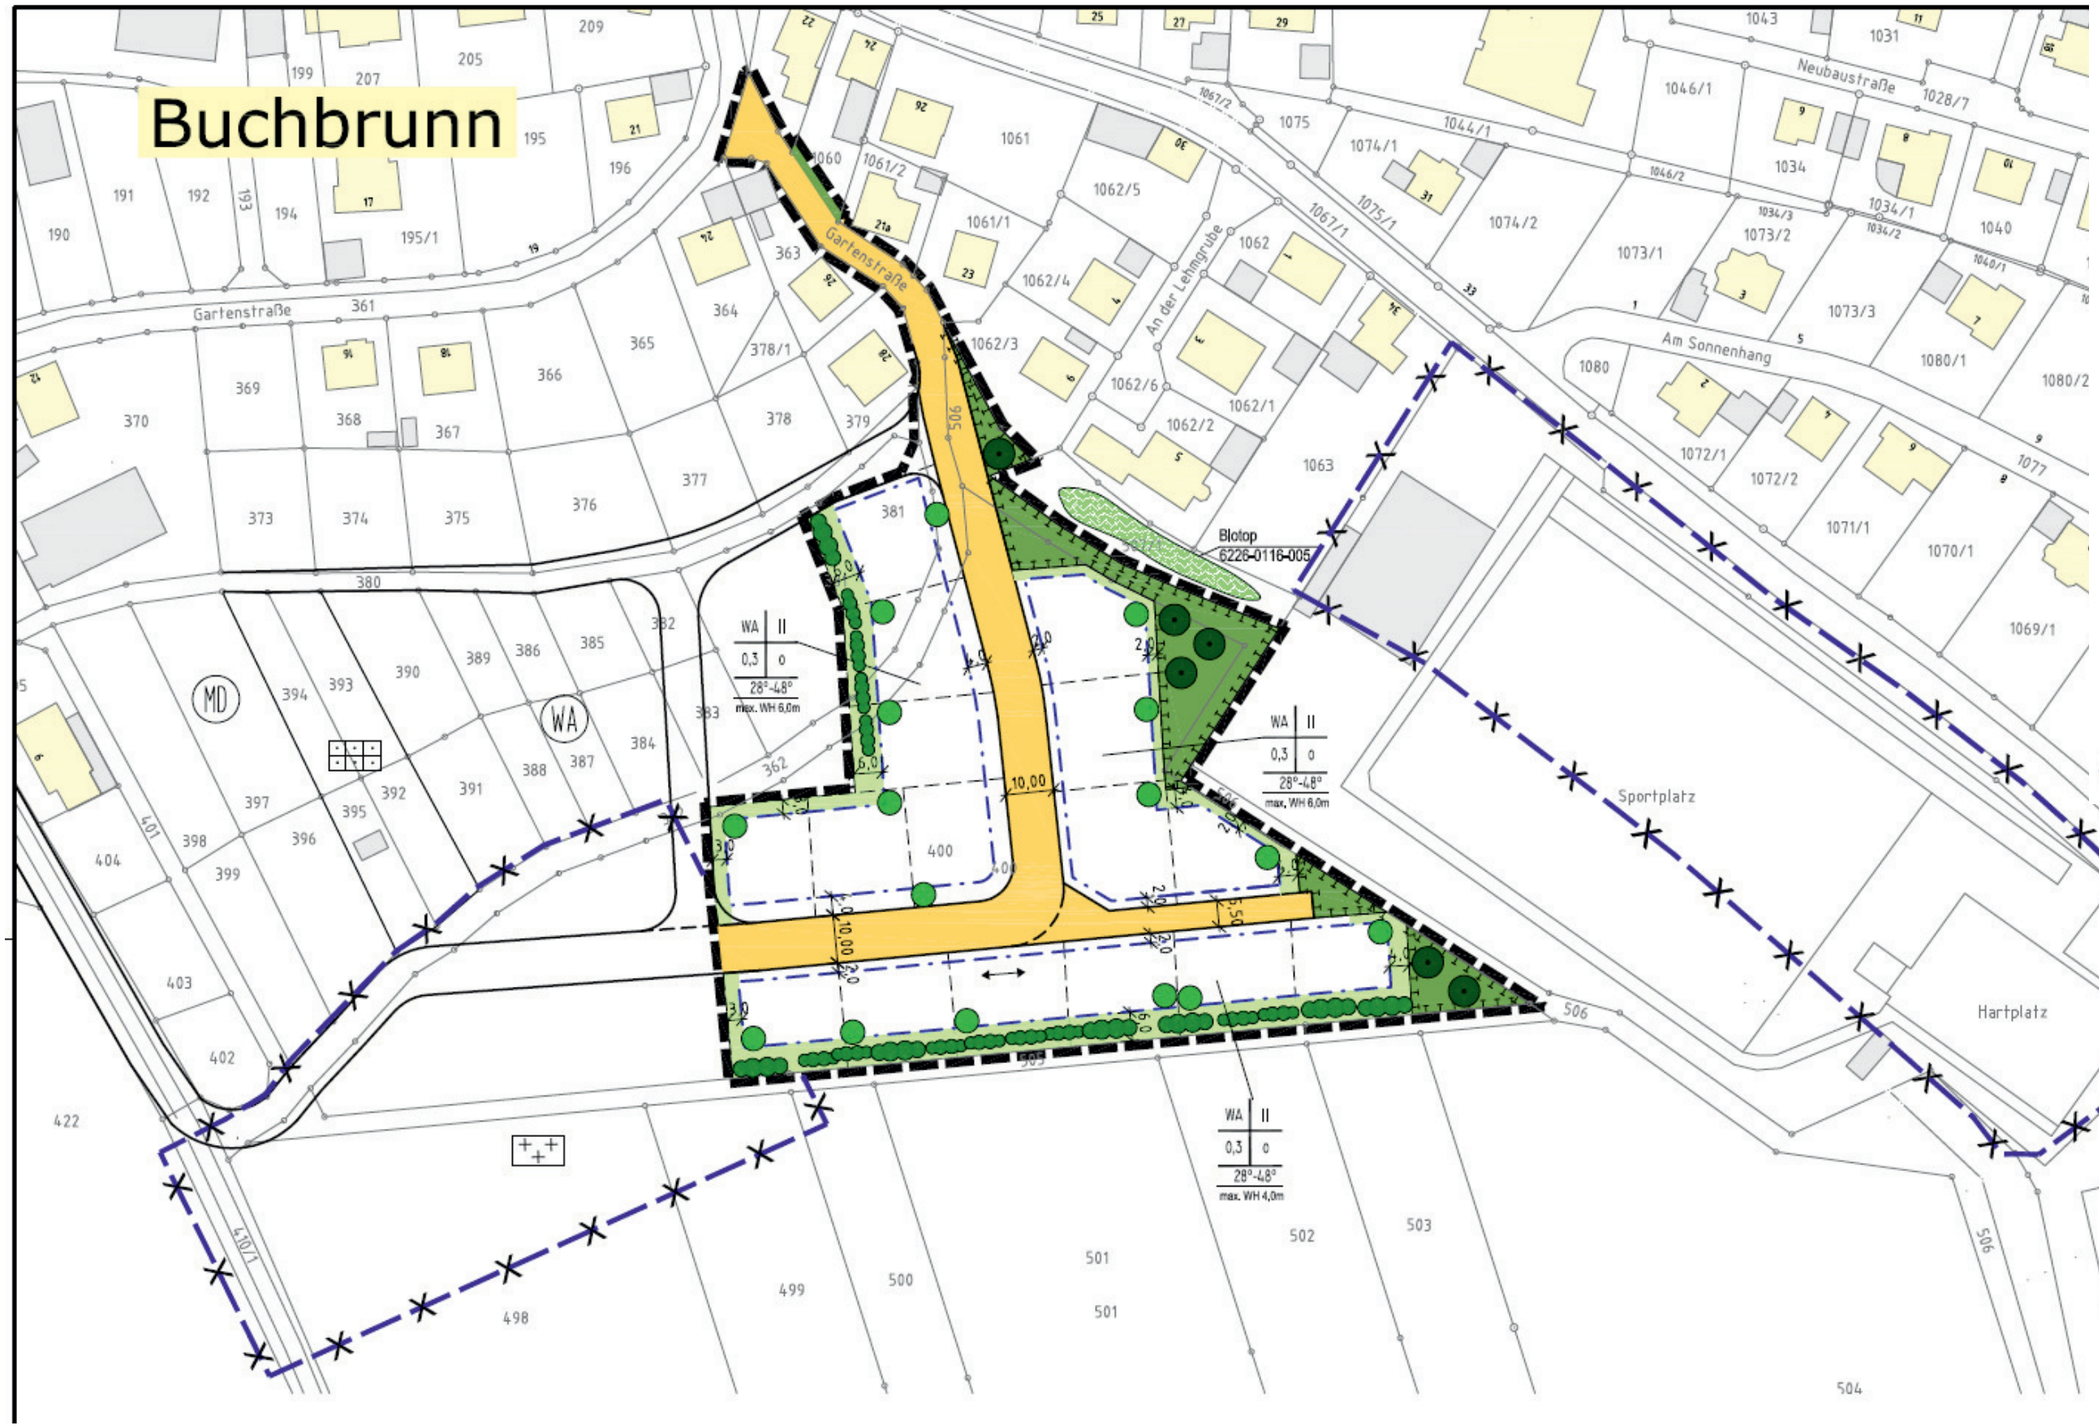

Gemeinde Buchbrunn
Landkreis Kitzingen

BEBAUUNGSPLAN
mit integrierter Grünordnung

"Gärten"
(Am Schelm / Am Klettenberg
4. Änderung)

Maßstab 1 : 1.000

Auftraggeber:	Gemeinde Buchbrunn 1. Bürgermeister Hans Friederich, c/o VG Kitzingen, Friedrich-Ebert-Straße 5, 97318 Kitzingen, Tel.: 09321 / 9166-0, Fax: -150 www.vgem-kitzingen.de // e-Mail: info@vgem-kitzingen.de
Planung:	ARZ INGENIEURE GmbH & Co. KG, Kühlenbergstraße 56, 97078 Würzburg, Tel.: 0931/25048-0, Fax: -29 www.ib-arz.de // e-Mail: info@ib-arz.de mit Thomas Struchholz, Dipl.-Ing. Landschaftsgestaltung Eremitenmühlstr. 9, 97209 Veitshöchheim Tel.: 0931/95000-00 - Fax: -90 www.struchholz.de // e-Mail: info@struchholz.de
Projektleitung:	Andrea Eick (Dipl.-Ing.) Tel.: 0931/25048-14 e-Mail: eick@ib-arz.de
Stand:	19.04.2012
geändert:	26.07.2012 18.10.2012 20.12.2012 27.06.2013

ARZ INGENIEURE
INGENIEURBÜRO FÜR BAUWESEN

Grünordnungsplanung

Thomas Struchholz
Planungsbüro für Landschaftsgestaltung
Eremitenmühlstr. 9 97209 Veitshöchheim
Tel.: 0931/95000-00 Fax: 0931/95000-90
e-mail:info@struchholz.de http://www.struchholz.de