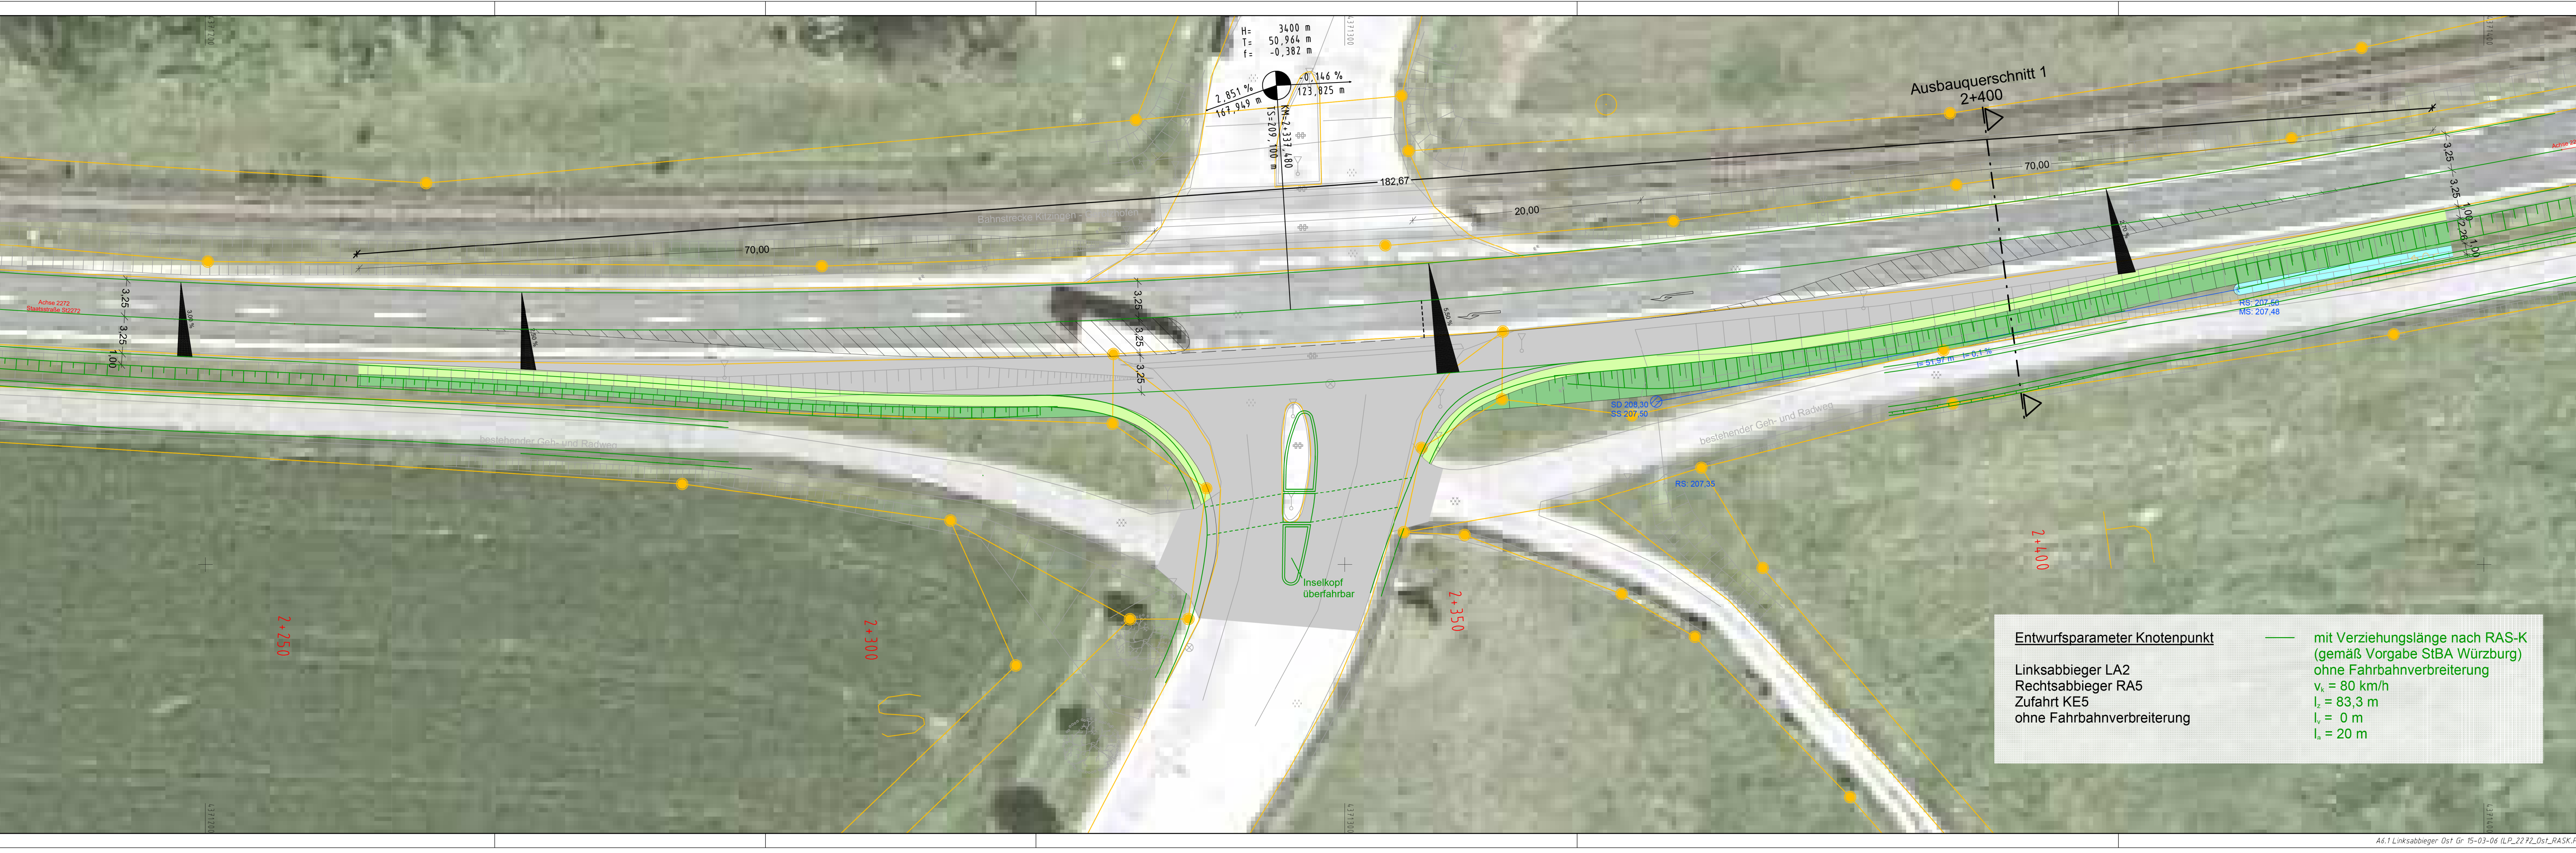


Ausbauquerschnitt 1
2+400

Entwurfsparameter Knotenpunkt

Linksabbieger LA2
Rechtsabbieger RA5
Zufahrt KE5
ohne Fahrbahnverbreiterung

mit Verziehungslänge nach RAS-K
(gemäß Vorgabe StBA Würzburg)
ohne Fahrbahnverbreiterung
 $v_k = 80 \text{ km/h}$
 $l_z = 83,3 \text{ m}$
 $l_v = 0 \text{ m}$
 $l_a = 20 \text{ m}$