

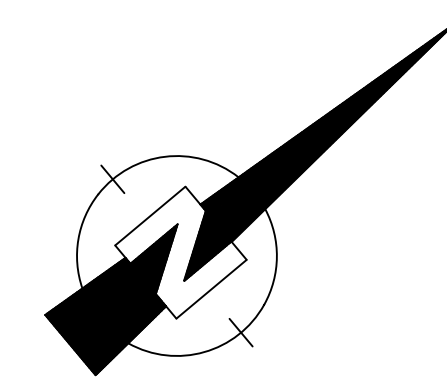


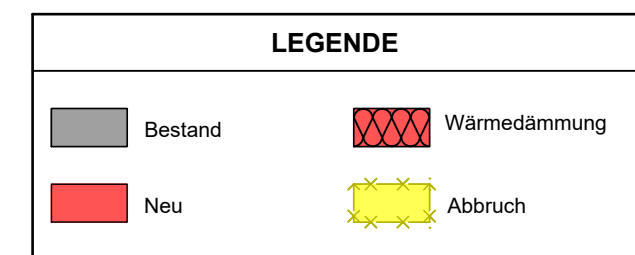

DIE BAUGENEHMIGUNGSBEHÖRDE:

BAUANTRAG

Umbau/Erweiterung Aussegnungshalle Neuer Friedhof
Buchbrunner Str. 61
97318 Kitzingen
Flurnummer: 4128

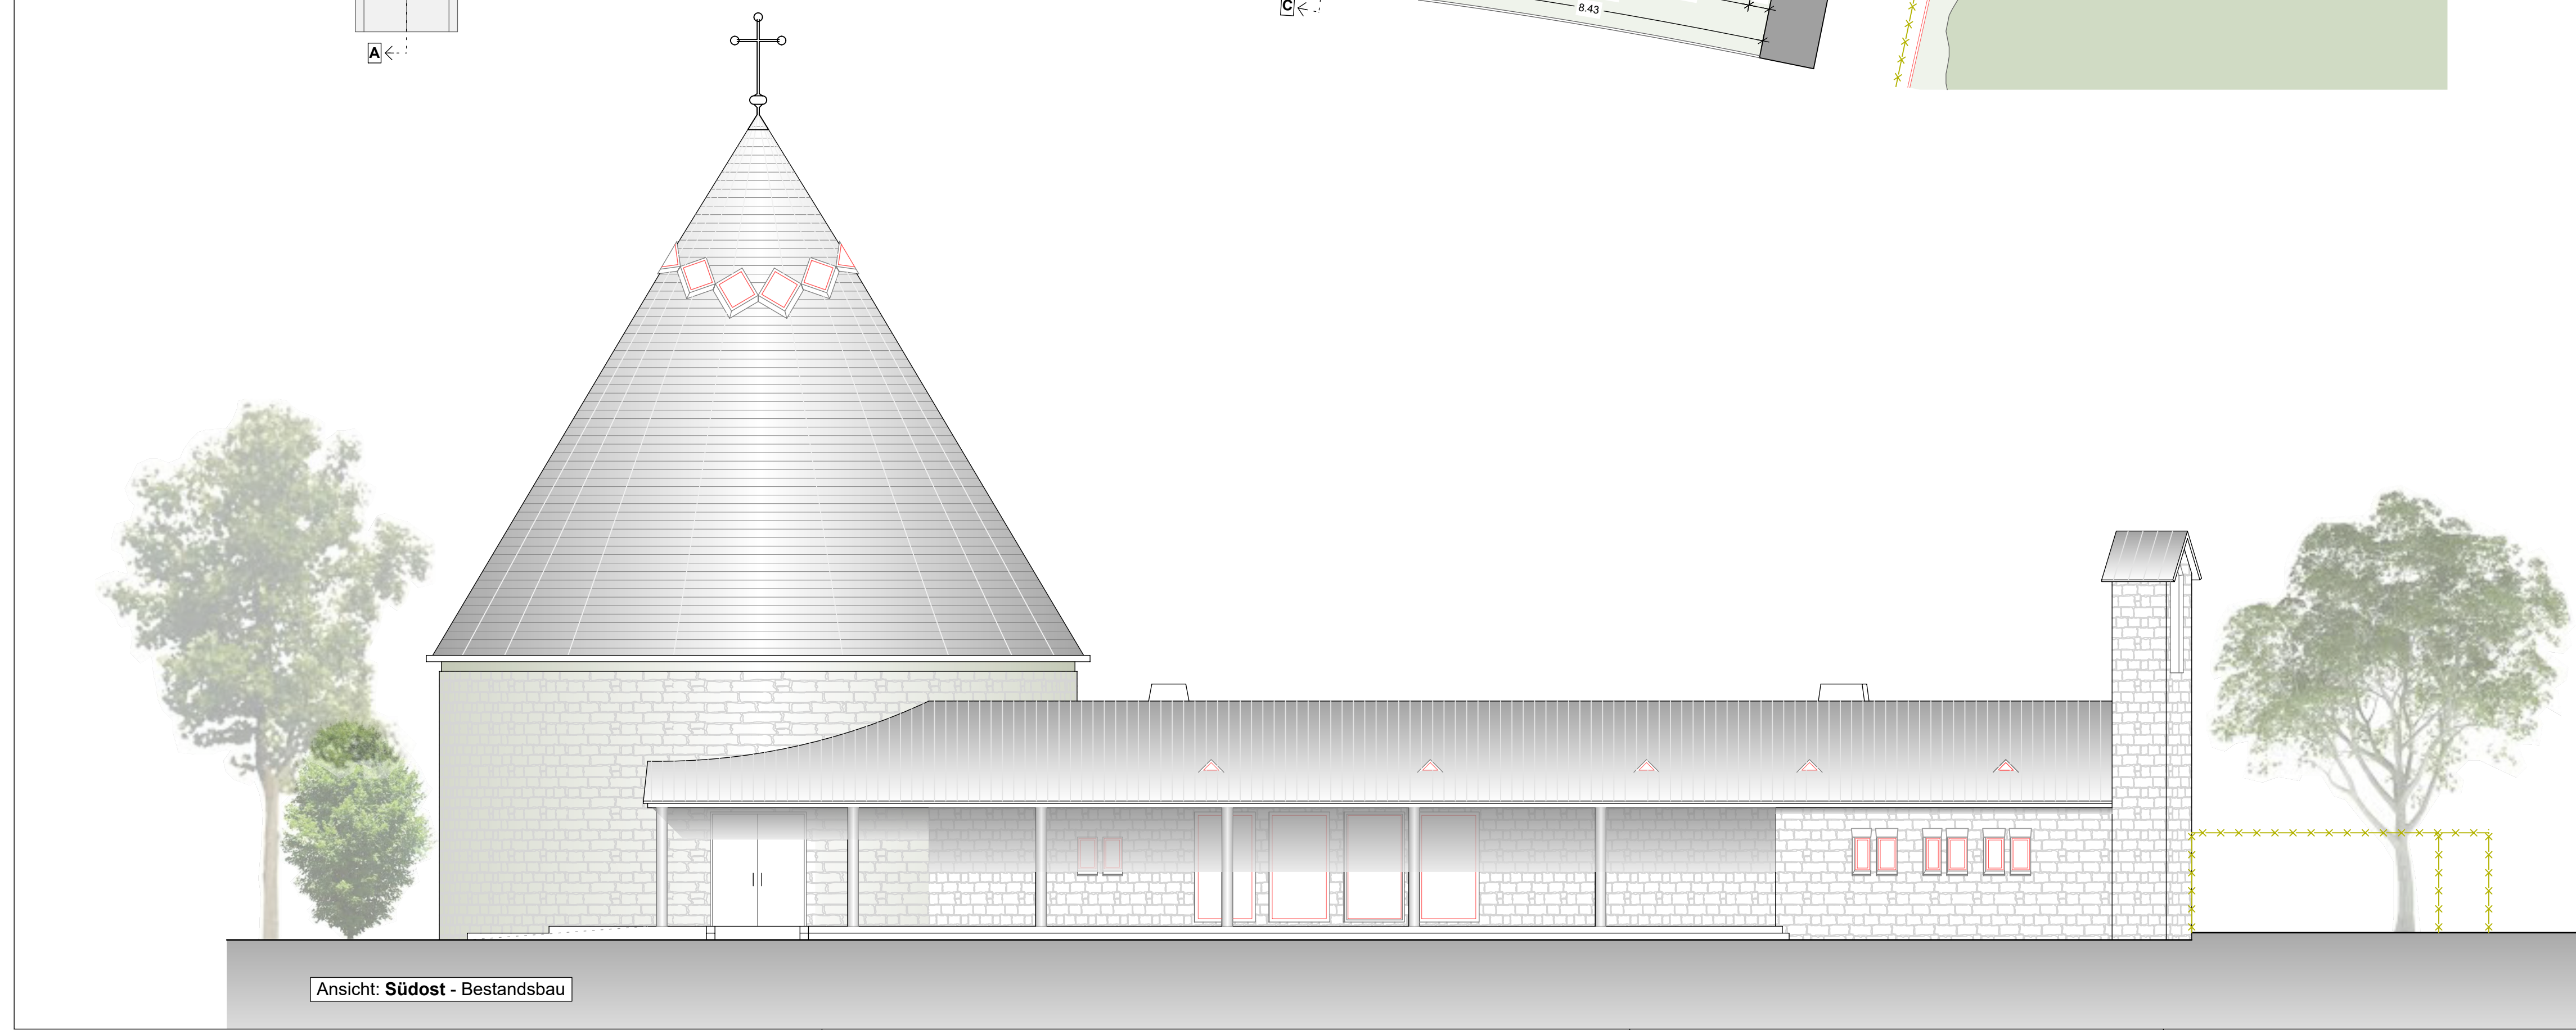

Baufilet					BV.-NR.
Erdgeschoss, Kellergeschoss, Ansicht (Bestandsbau)					K 1624
Maßstab	Datum	Änderungsdatum	gezeichnet	Projektleiter	Pl.-Nr. - Änderungsst.
1: 100	30.05.2018	---	bw/ks/ma	B. Wagner	K1624/BA/02