




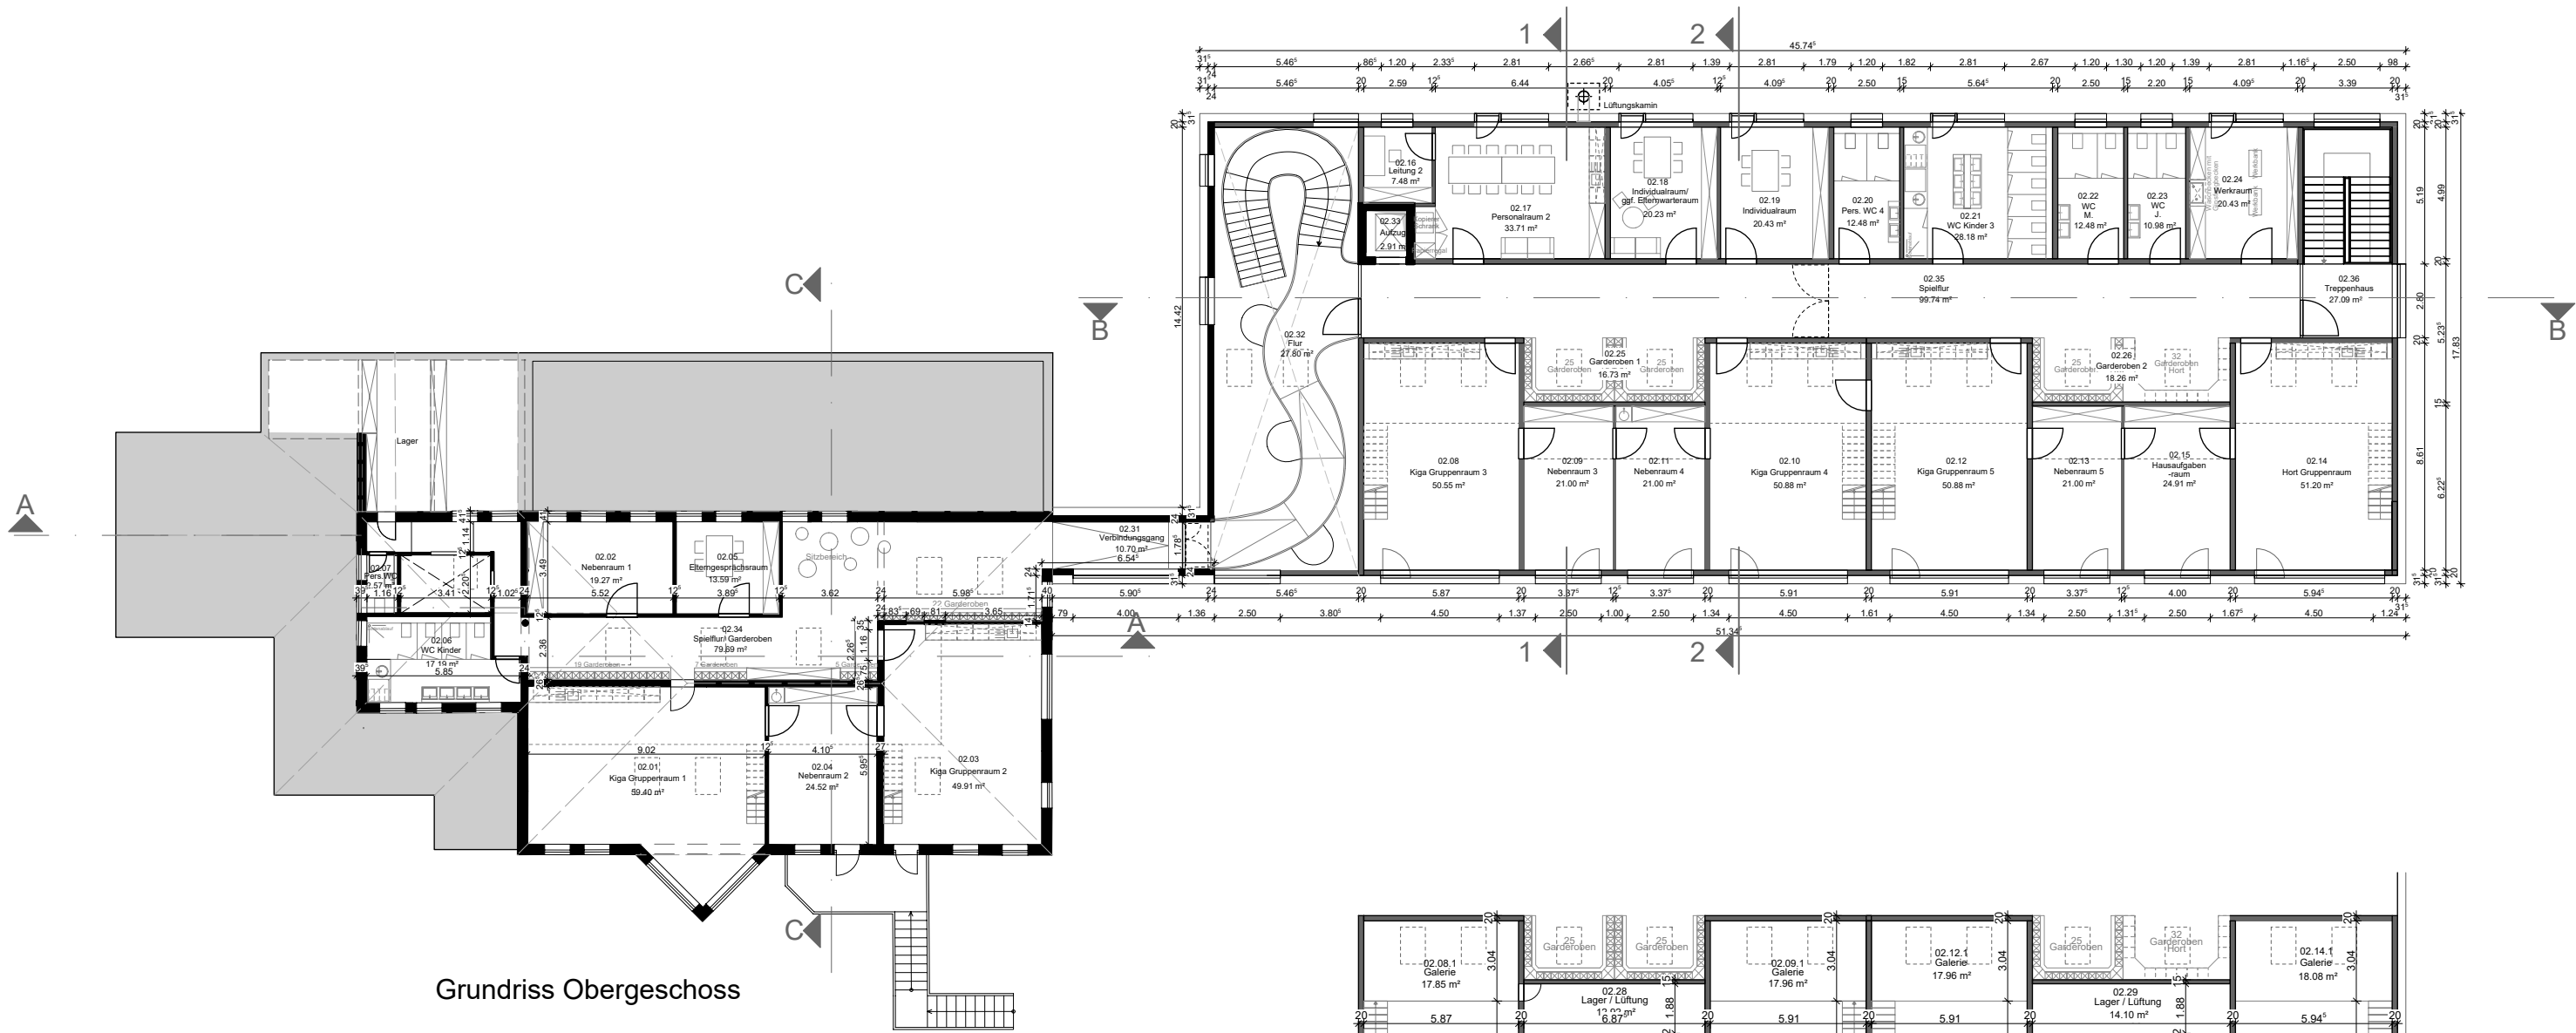

Grundriss Obergeschoss

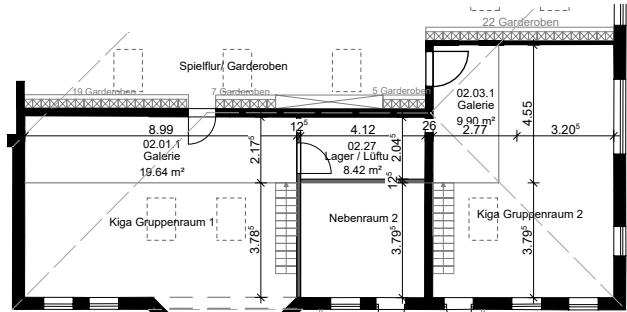

Ausschnitt Grundriss Galerie (Bestandsgebäude)

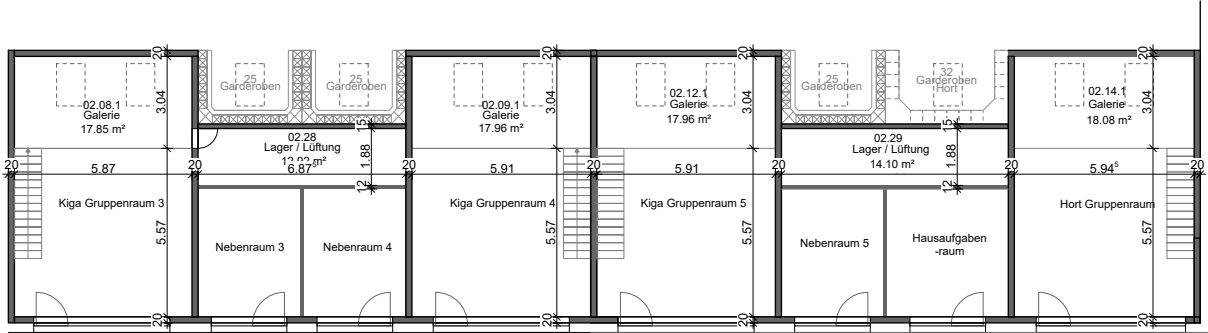

Ausschnitt Grundriss Galerie

