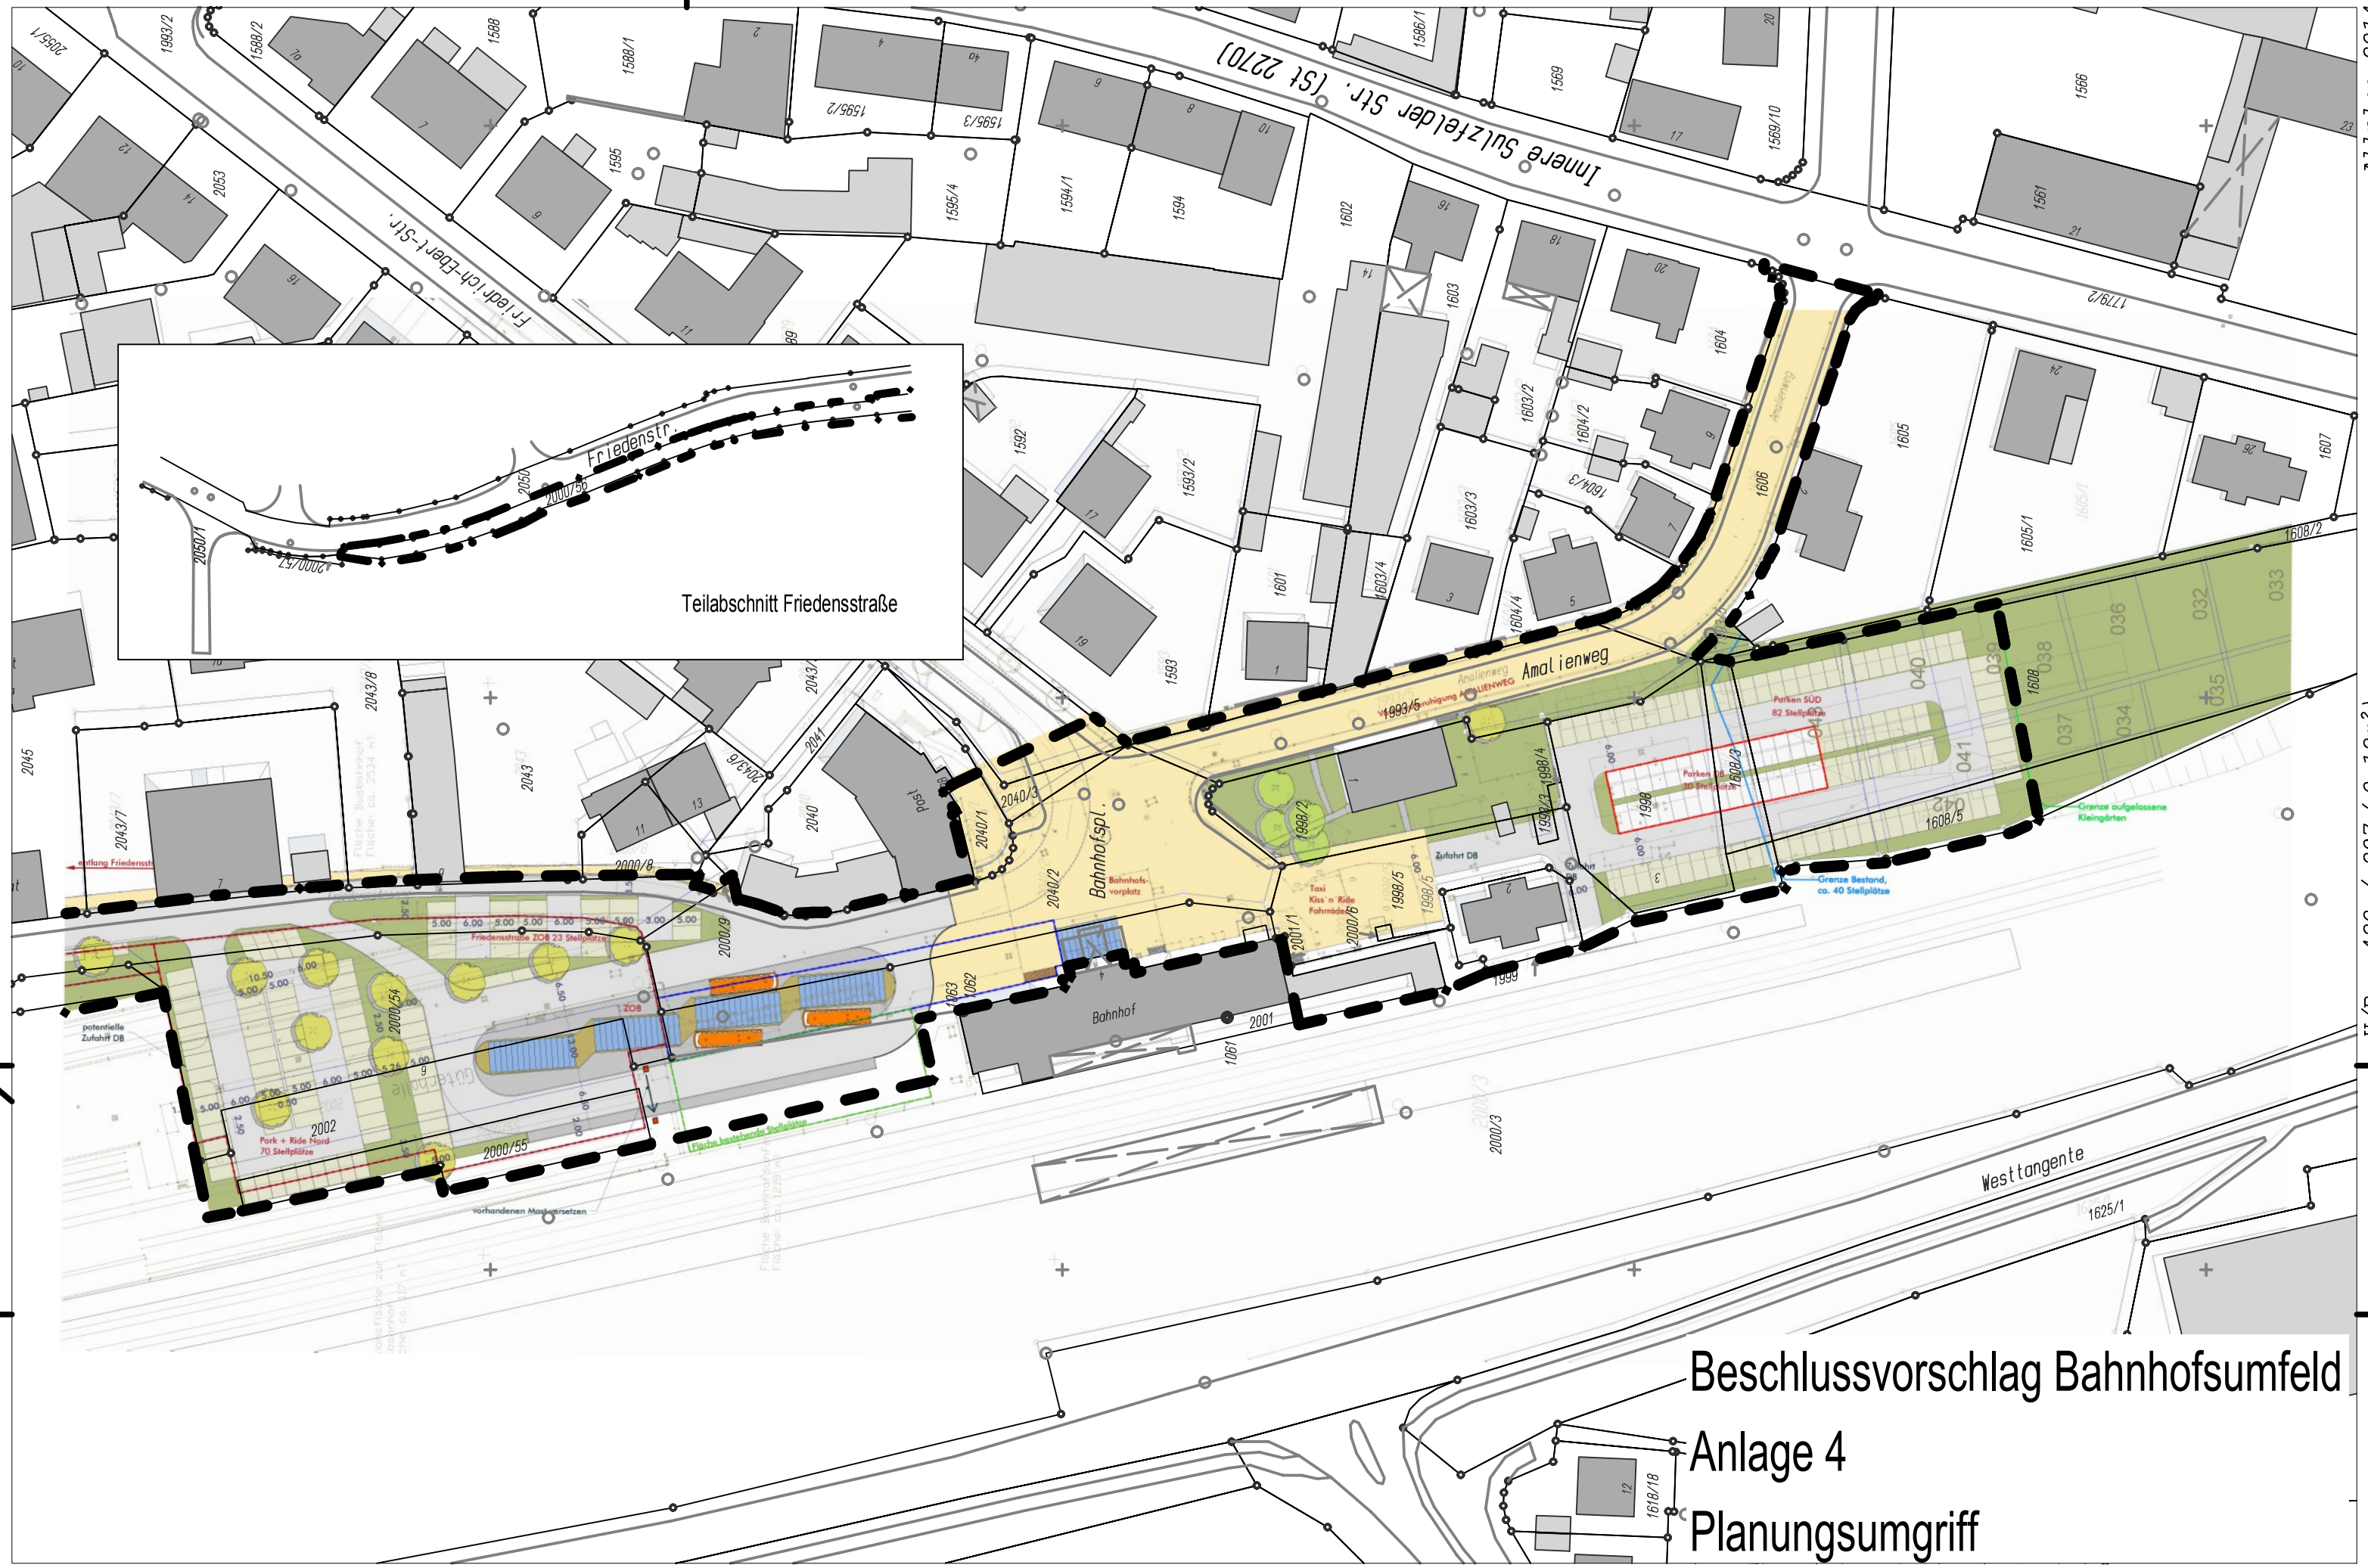
Innere Sulzfelder Str. (St 2270)
Friedrich-Ebert-Str.
Friedensstr.
Teilabschnitt Friedensstraße
Amalienweg
Bahnhofsp.
Bahnhof
Westtangente
Parken SÜD
82 Stellplätze
Parken Ost
30 Stellplätze
Grenze aufgelassene Kleingärten
Grenze Bestand, ca. 40 Stellplätze
Zufahrt DB
Taxi
Kiss' n' Ride
Fahrräder
Bahnhofs-
vorplatz
Friedensstraße ZOB 23 Stellplätze
ZOB
potentielle
Zufahrt DB
Park + Ride Nord
70 Stellplätze
Fläche bestehende Stellplätze
vorhandenen Mastversetzen
entlang Friedensstr.
Beschlussvorschlag Bahnhofsumfeld
Anlage 4
Planungsumgriff
Allplan 2014
H/B = 420 / 297 (0.12m²)