



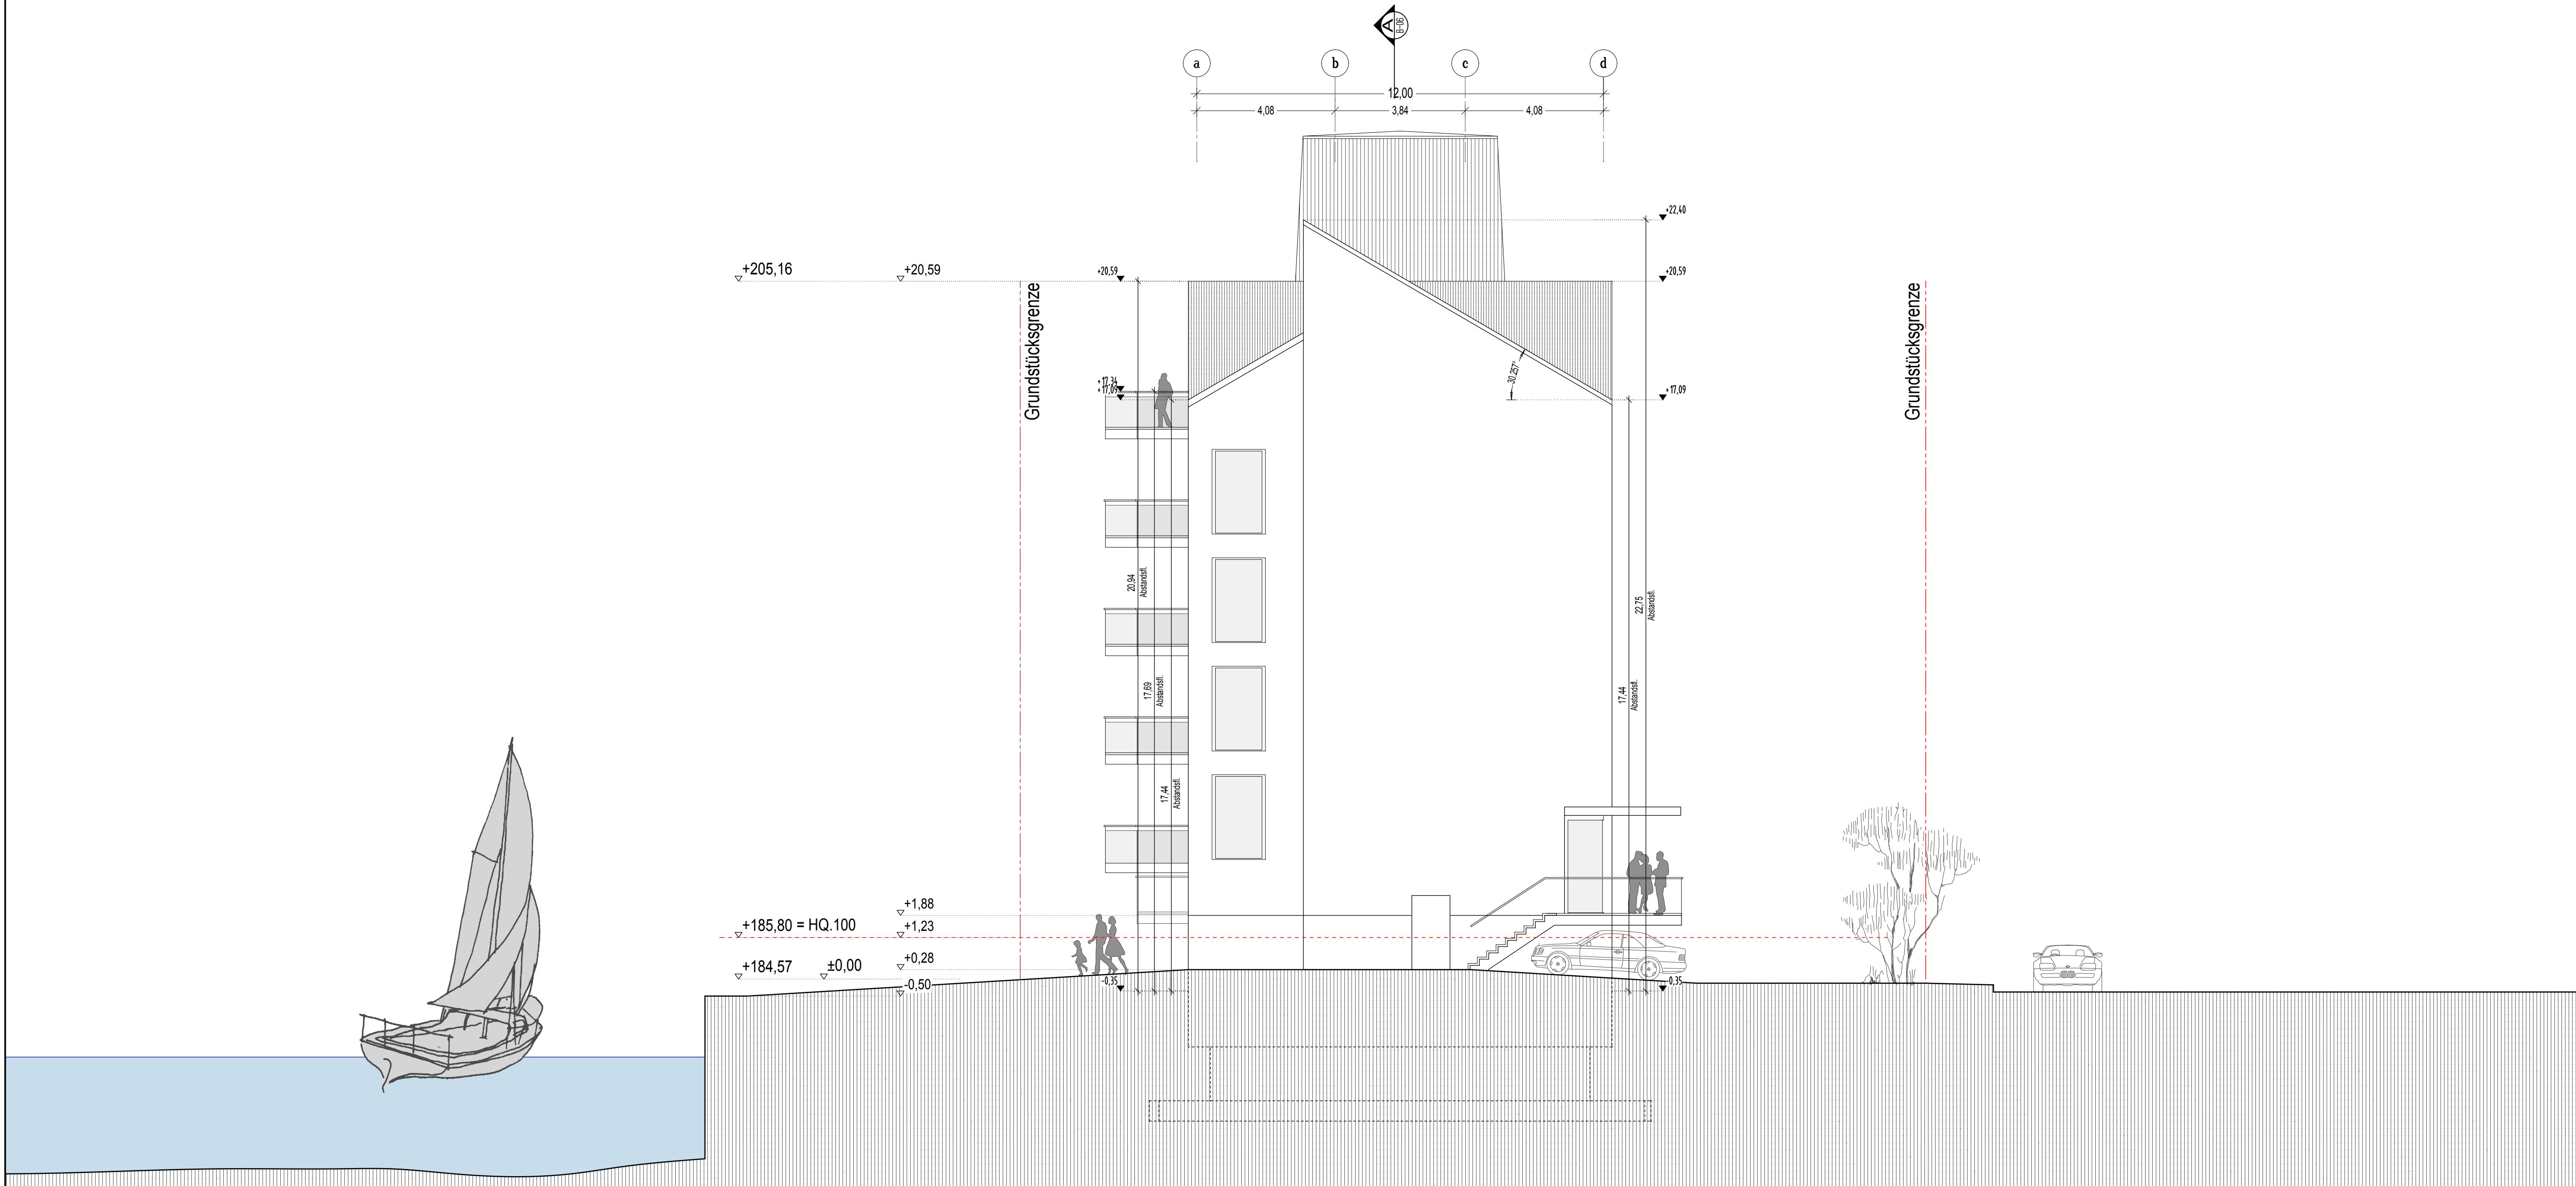

Ansicht von Norden M 1: 100

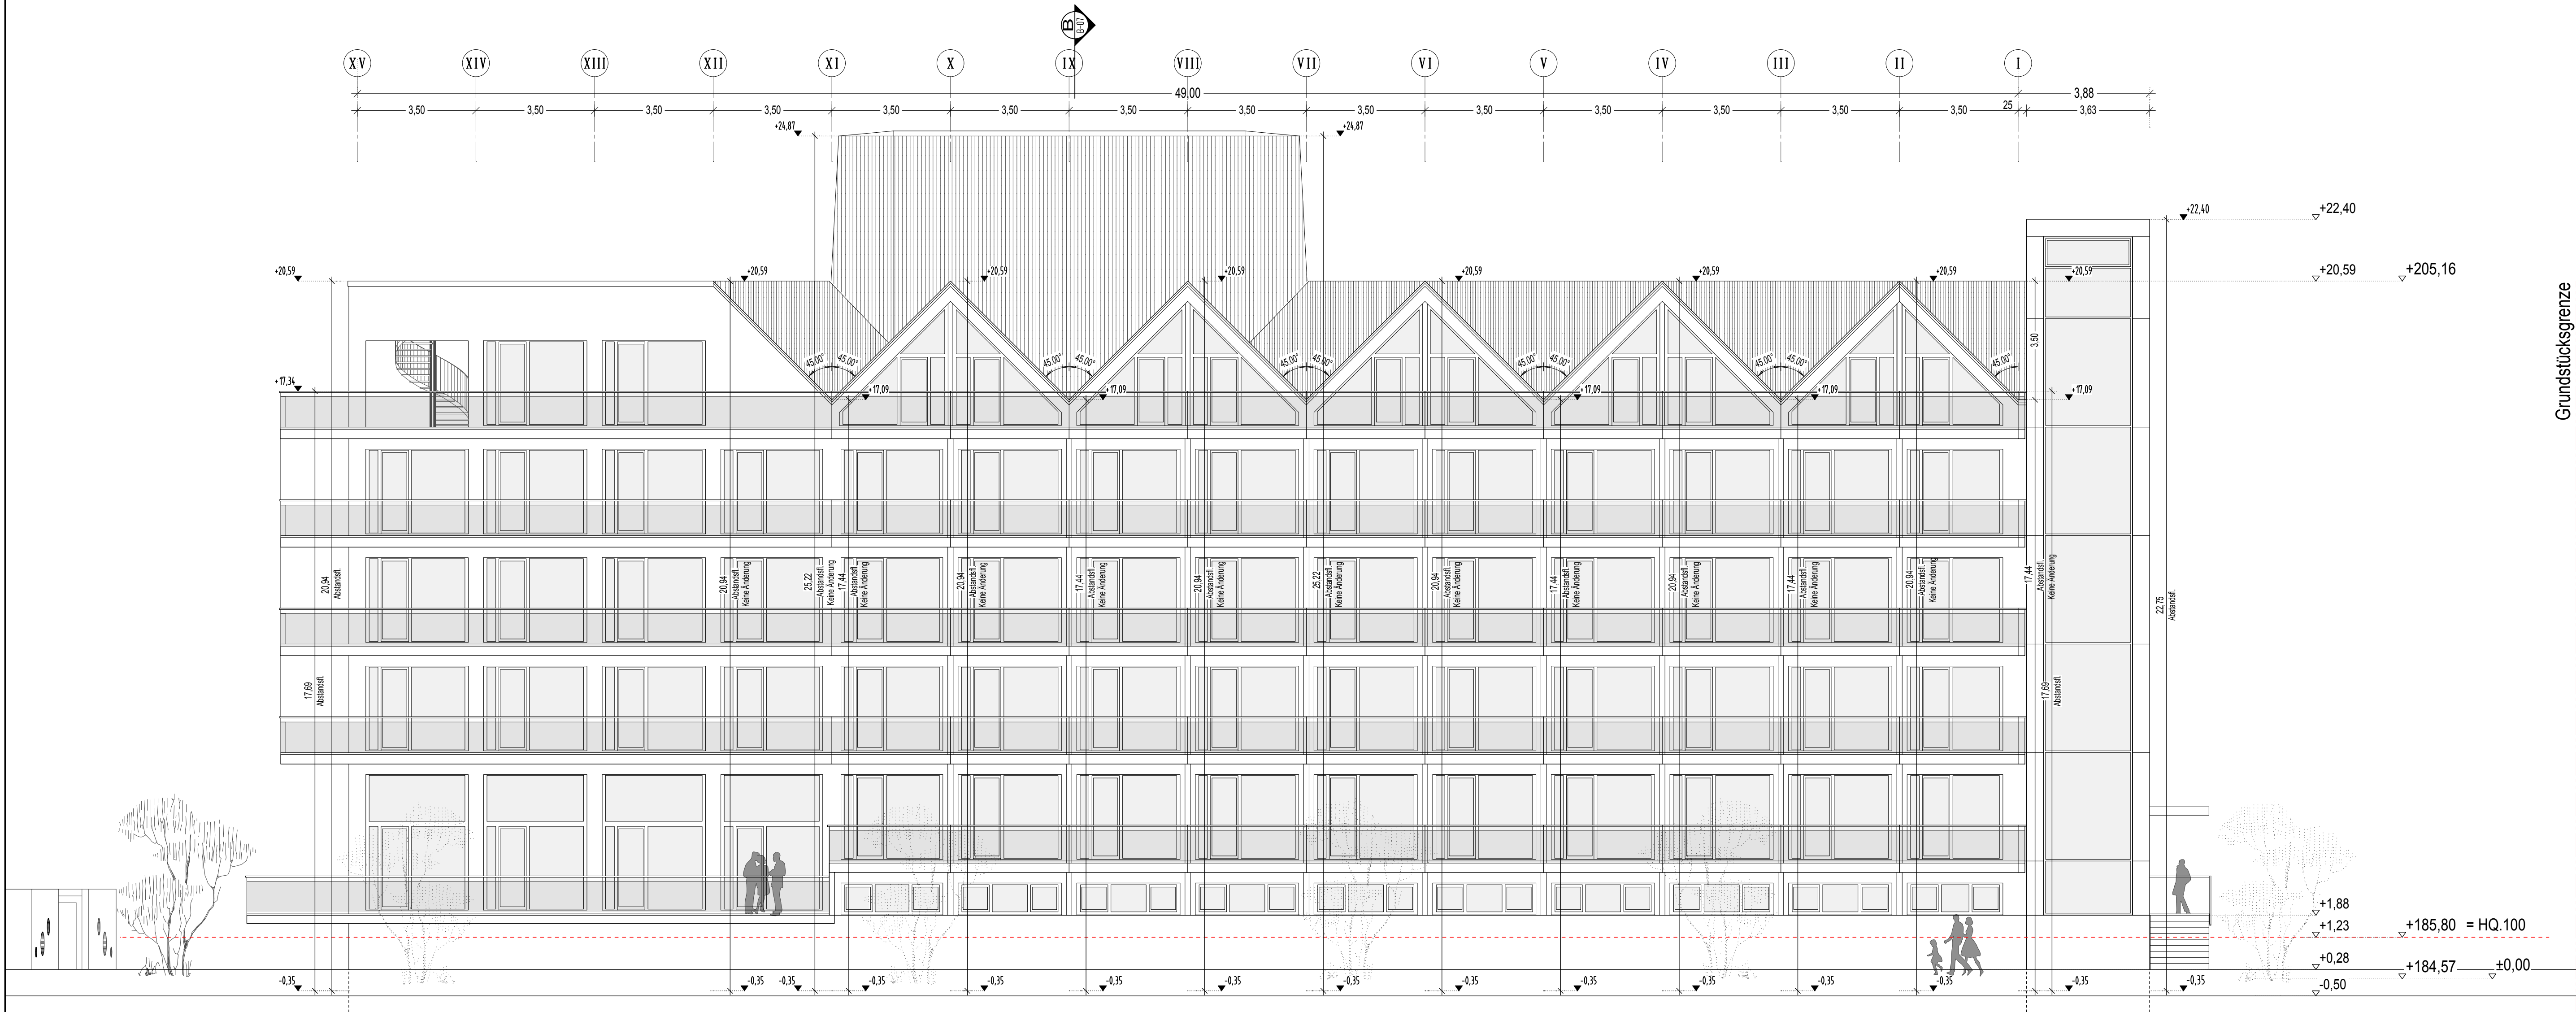

Ansicht von Osten M 1: 100

Tekur	Datum	Gez	Änderung
-------	-------	-----	----------

Fl.St.Nr.	Nachbar	Unterschrift
XXXXX	XXX XXX XXX	
XXXXX	XXX XXX XXX	
XXXXX	XXX XXX XXX	
XXXXX	XXX XXX XXX	

oechsner architekten ingenieure

40.00 OK.FFB. = +184,57 ü NN = OK.FFB. Bestand (EG)

Projekt: Umbau Lagerhalle in Wohngebäude
Glauber Str. 3 u. 7
97318 Kitzingen, Fl.St. Nr. 1199/3

Bauherr: Rosenritt Wohnbau GmbH
Sandersstraße 35
97070 Würzburg

Planinhalt: Ansichten
ANSICHT VON OSTEN / ANSICHT VON NORDEN

VORABZUG

BAUEINGABE			
Gezeichnet	JLI	Freigabe	XX.XX.2015
Geprüft	Datum	02.11.2015	Projekt Nr. 15-21-000
Maßstab 1: 100			Tekur B
Plan B-08			Tekur B