


Index	Änderungen	geänd.am	Name	gepr.am	Name
Vorhaben: Erschließung Baugebiet Am Wilhelmsbühl Kitzingen Landkreis Kitzingen		Anlage: Entwurf		Projekt-Nr.: M180011	
Plan-Nr.: 03_LS01-000		Tag		Name	
Malsstab: 1:1000/100		entw.: 22.11.2019		di	
		gez.: 22.11.2019		di	
Vorhabensträger:		Entwurfsverfasser: ingenieurbau röschert 97082 Würzburg Moltkestraße 7 Telefonzentrale 09 31 - 30 45 80 Telefax 09 31 - 30 45 829 mail@roeschert.de www.roeschert.de			
Datum		Unterschrift			

0.6556 * 0.594 = 0.39 m² Layout: A1 Quer

Diese(r) Unterlage/Plan darf ohne vorherige Genehmigung des Erstellers nicht veröffentlicht, vervielfältigt oder geändert, noch für ein anderes Bauvorhaben genutzt werden, als für das auf dem Plankopf/Betreff ausgewiesen ist.

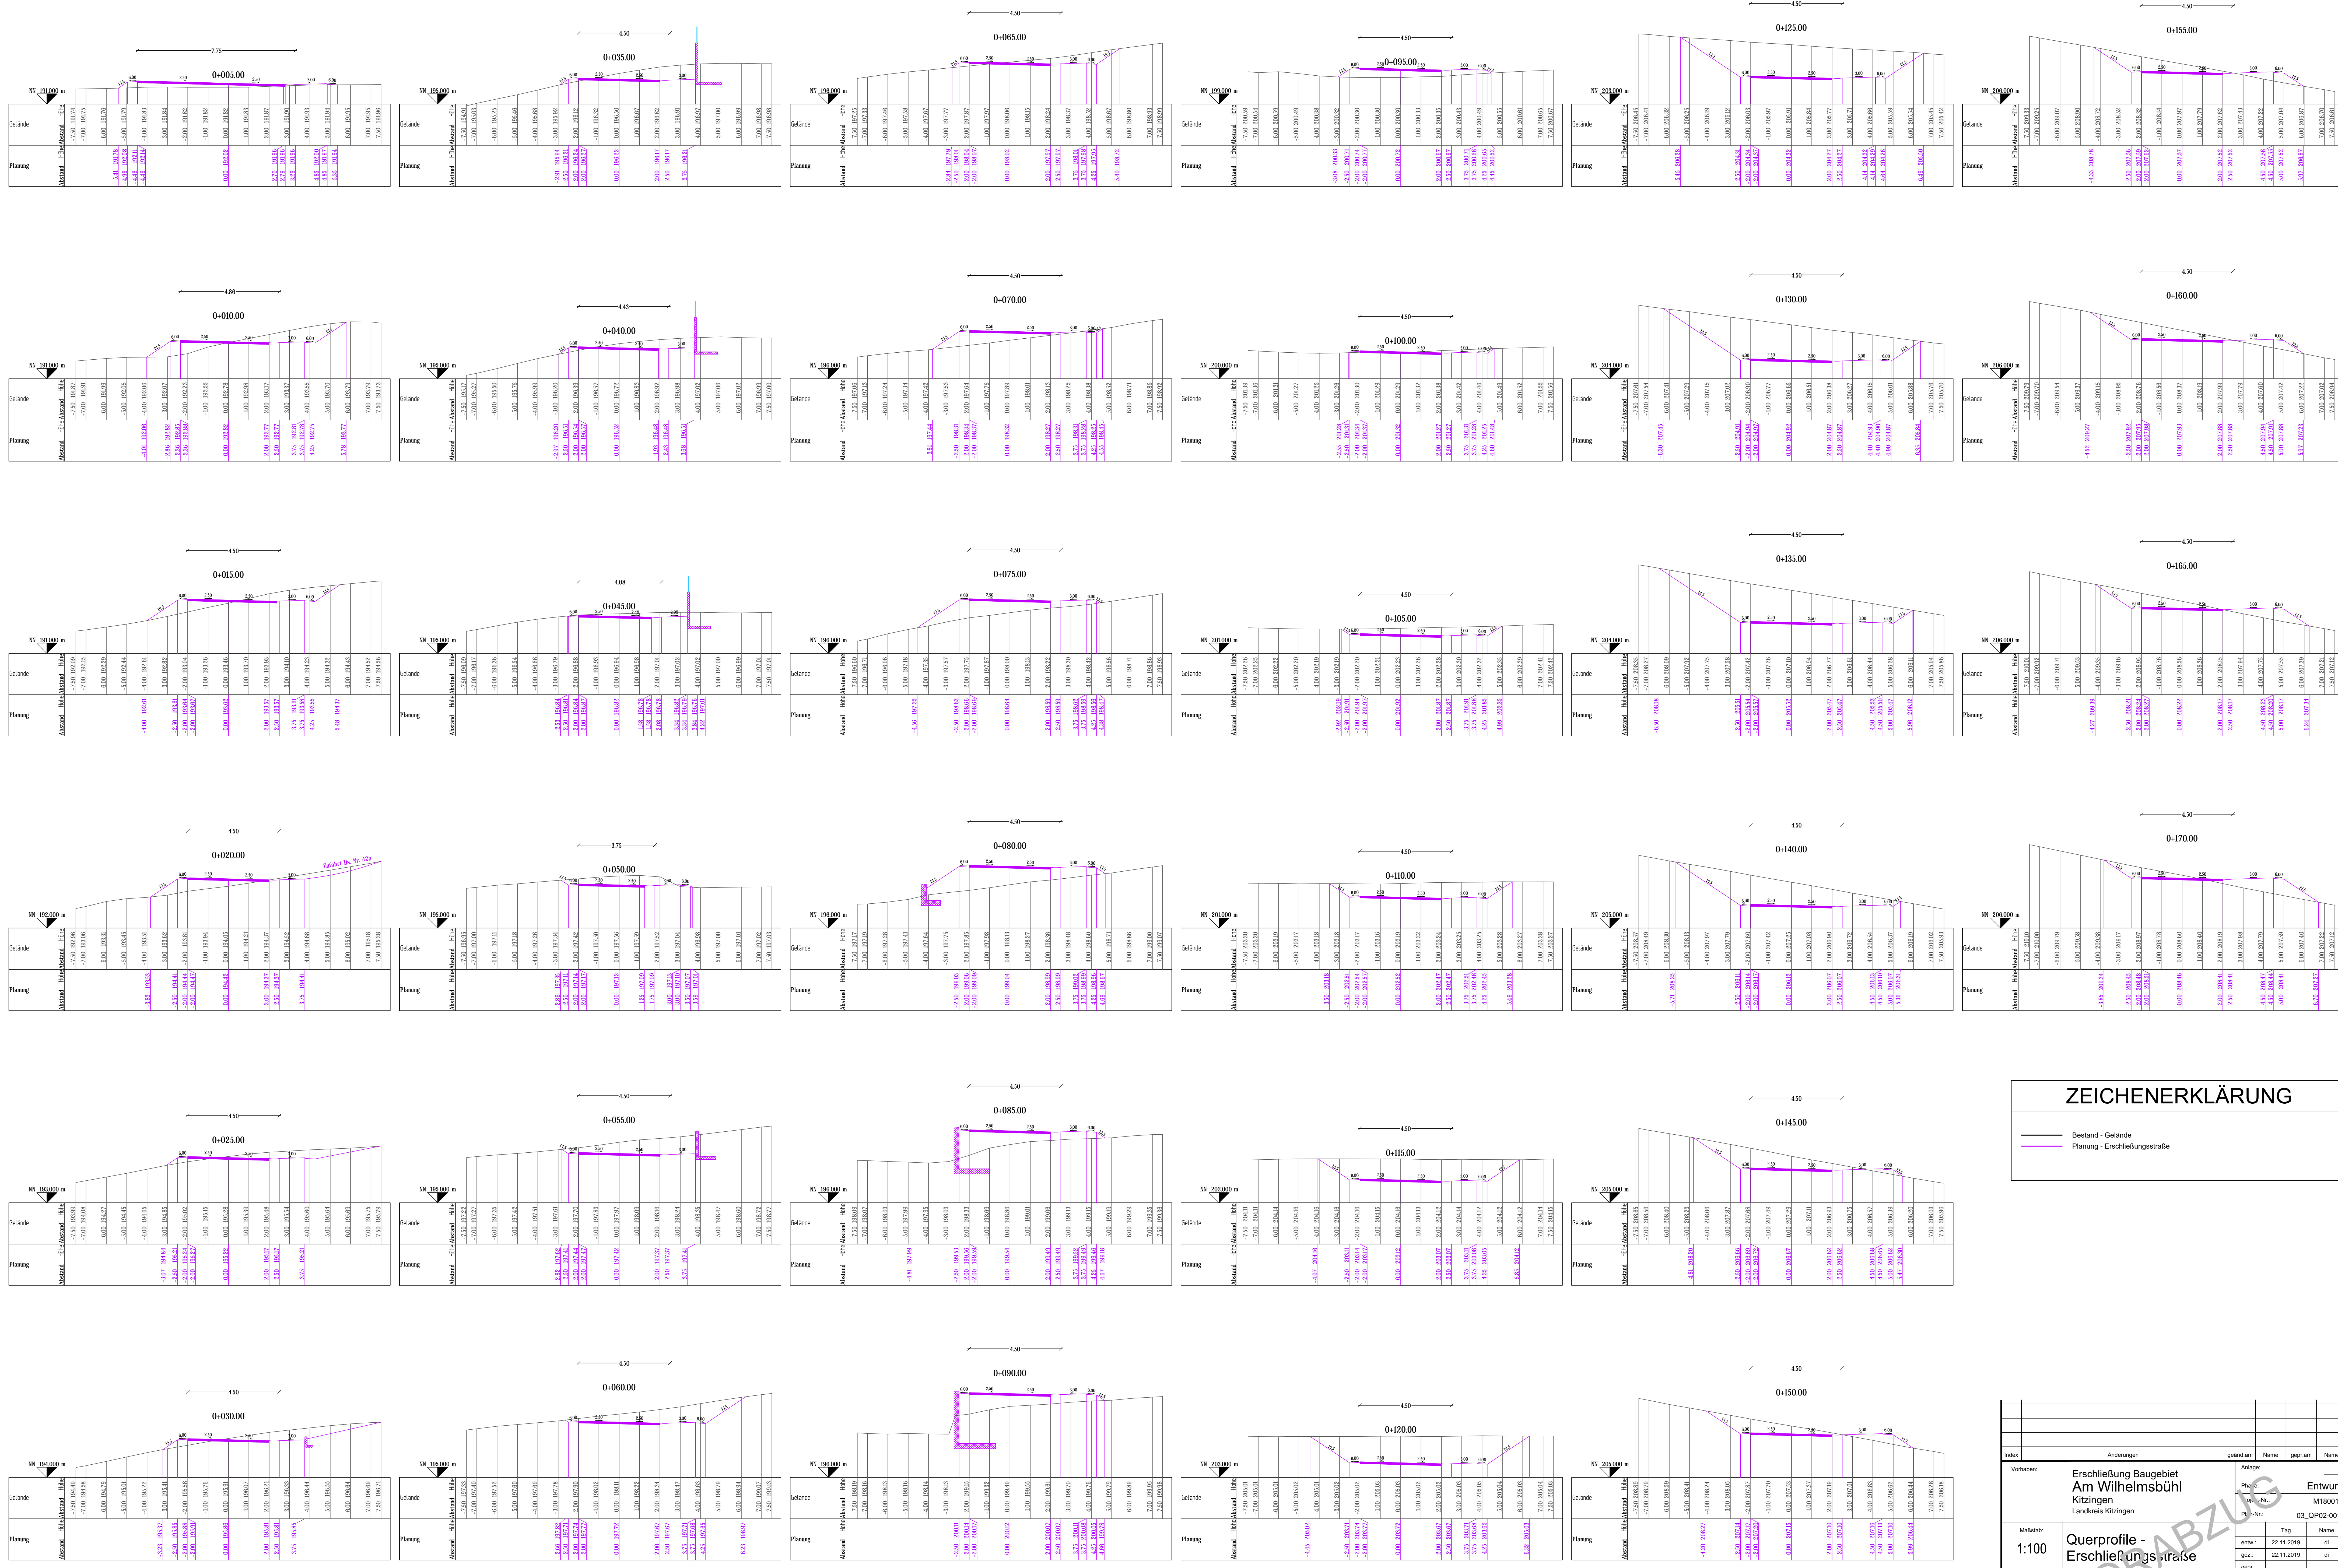

ZEICHENERKLÄRUNG

— Gelände
 — Planung - Erschließungsstraße

Vorhaben:		Änderungen		gezeichnet	Name
Erschließung Baugebiet Am Wilhelmsbühl Kitzingen Landkreis Kitzingen				entwurf	Name
Mafstab:		1:100		gezeichnet	Name
Vorhabensträger:				entw.	Tag
				gepr.	d
				gepr.	d
Vorhabensträger:				entwurf	Name
				gezeichnet	Name
Datum		Unterschrift		Datum	Unterschrift

Layout Blatt 1

(Dieser) Unterlage/Plan darf ohne vorherige Genehmigung des Erstellenden nicht veröffentlicht, ververvielfältigt oder gedruckt, noch für ein anderes Bauvorhaben genutzt werden, als für das auf dem Plan/Projektblatt ausgewiesen ist.

ZEICHENERKLÄRUNG

- Bestand - Gelände
- Planung - Erschließungsstraße

