Stadt Kitzingen
Bebauungsplan Nr. 38, Gewerbegebiet Schutzhafen, 2. Änderung

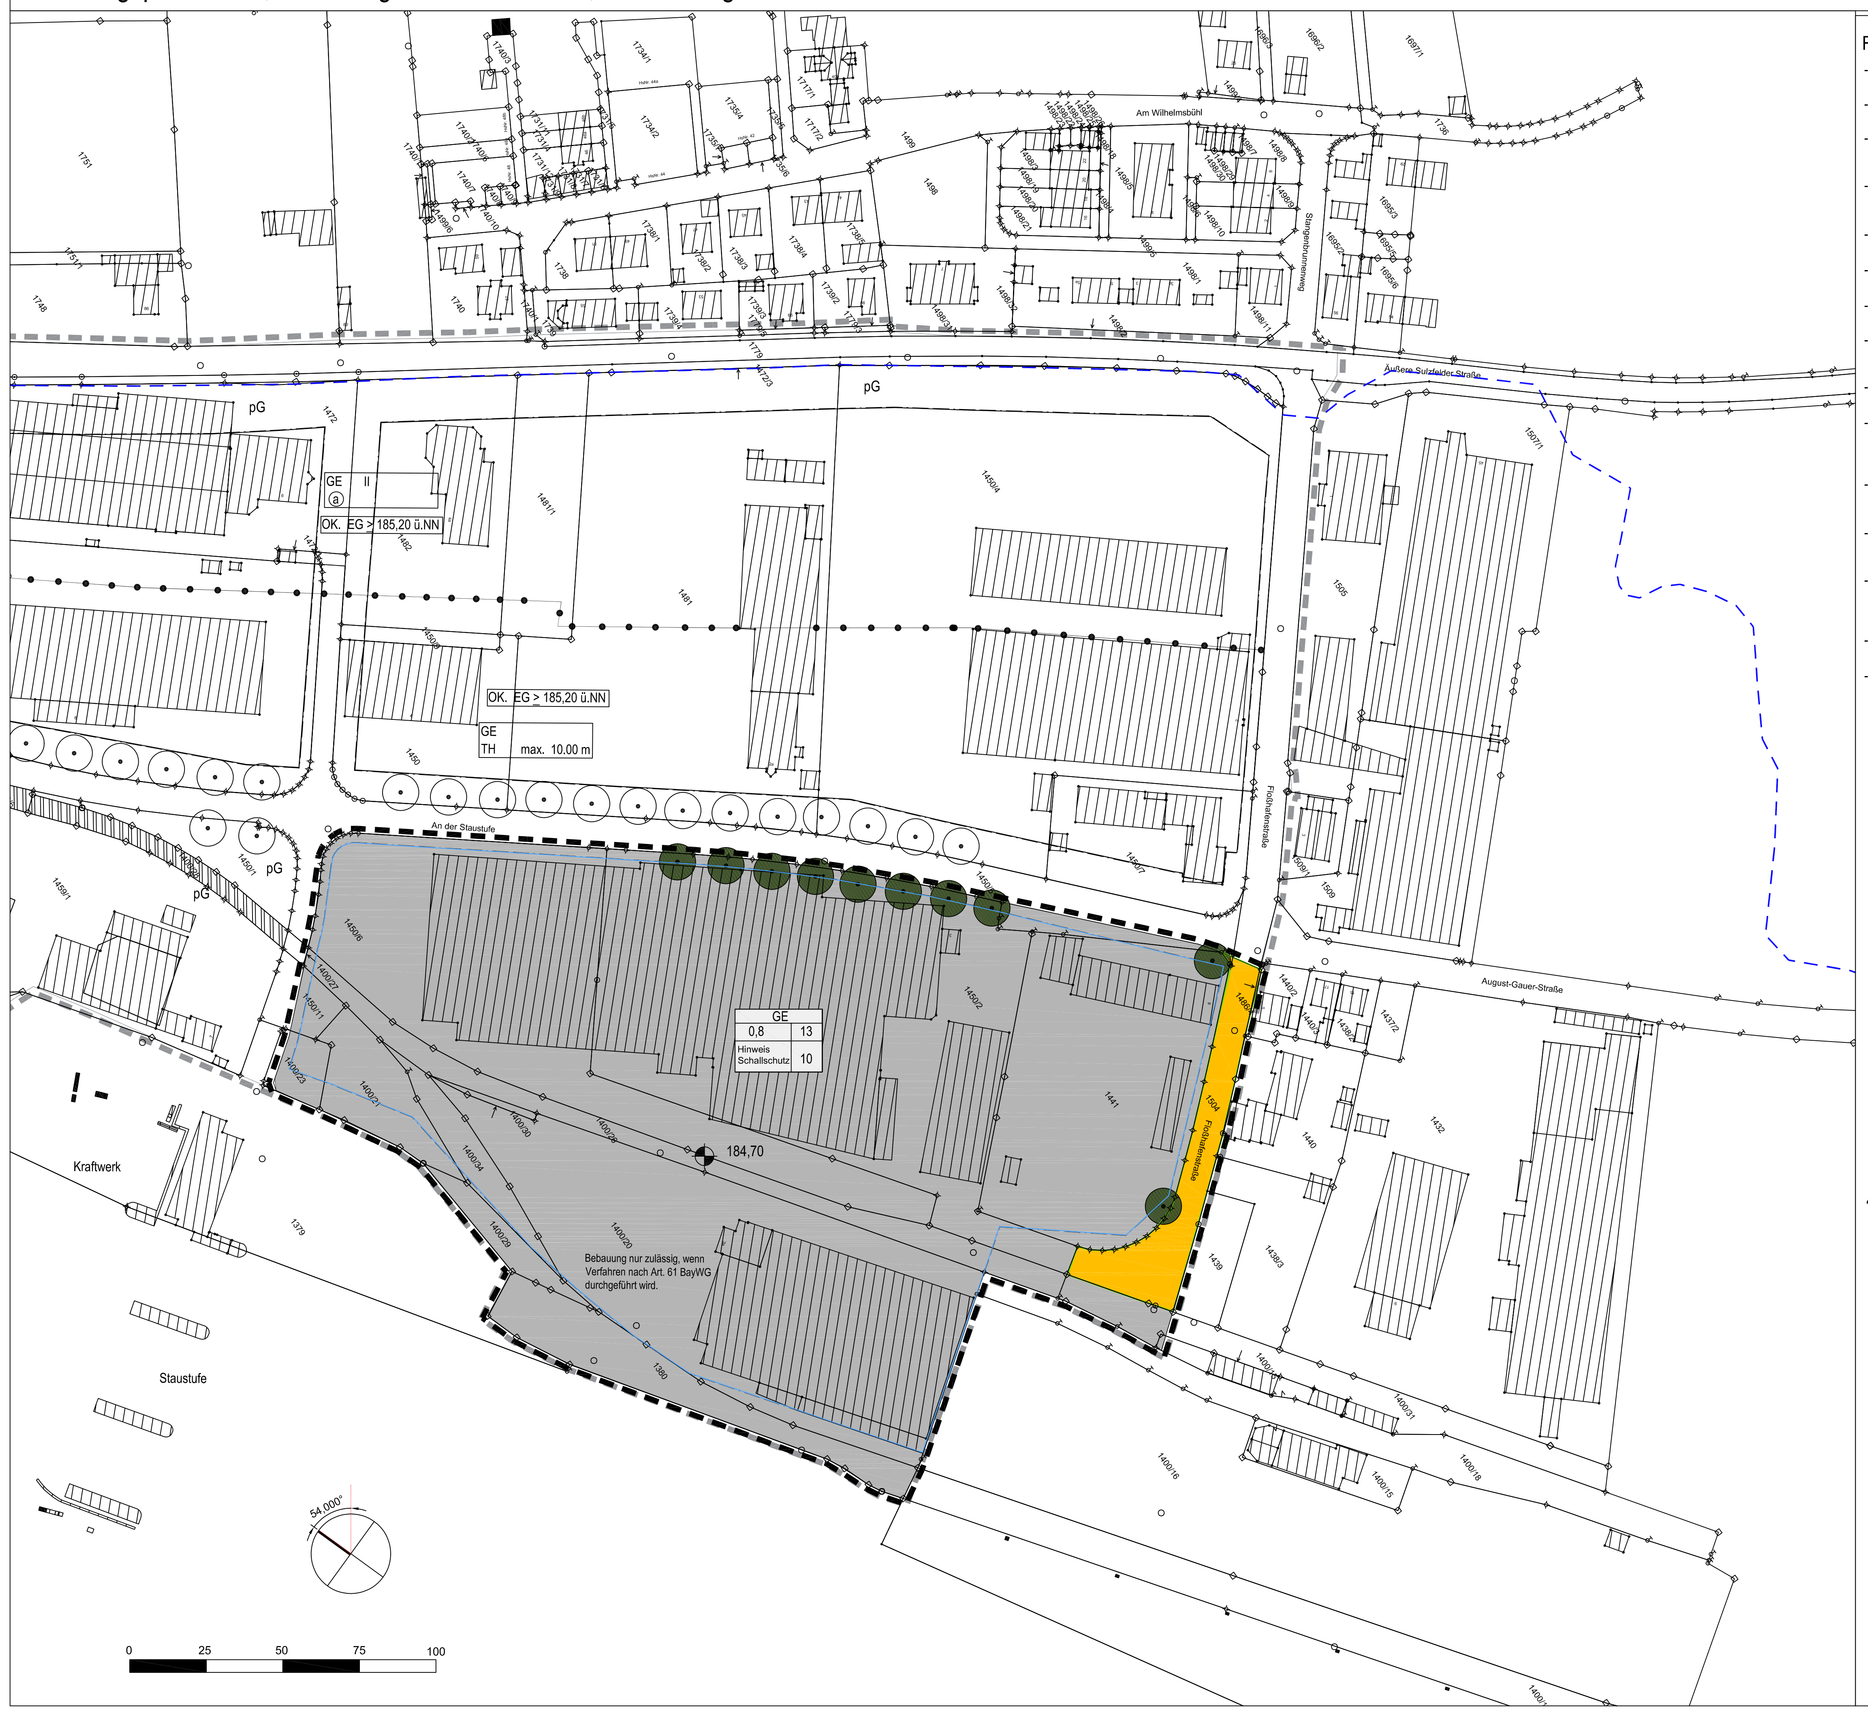
Am Wilhelmsbühl
Bahnlinie Würzburg - Nürnberg
Bahnlinie Würzburg - Nürnberg
Bahnlinie Würzburg - Nürnberg