
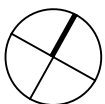


Anlage 2

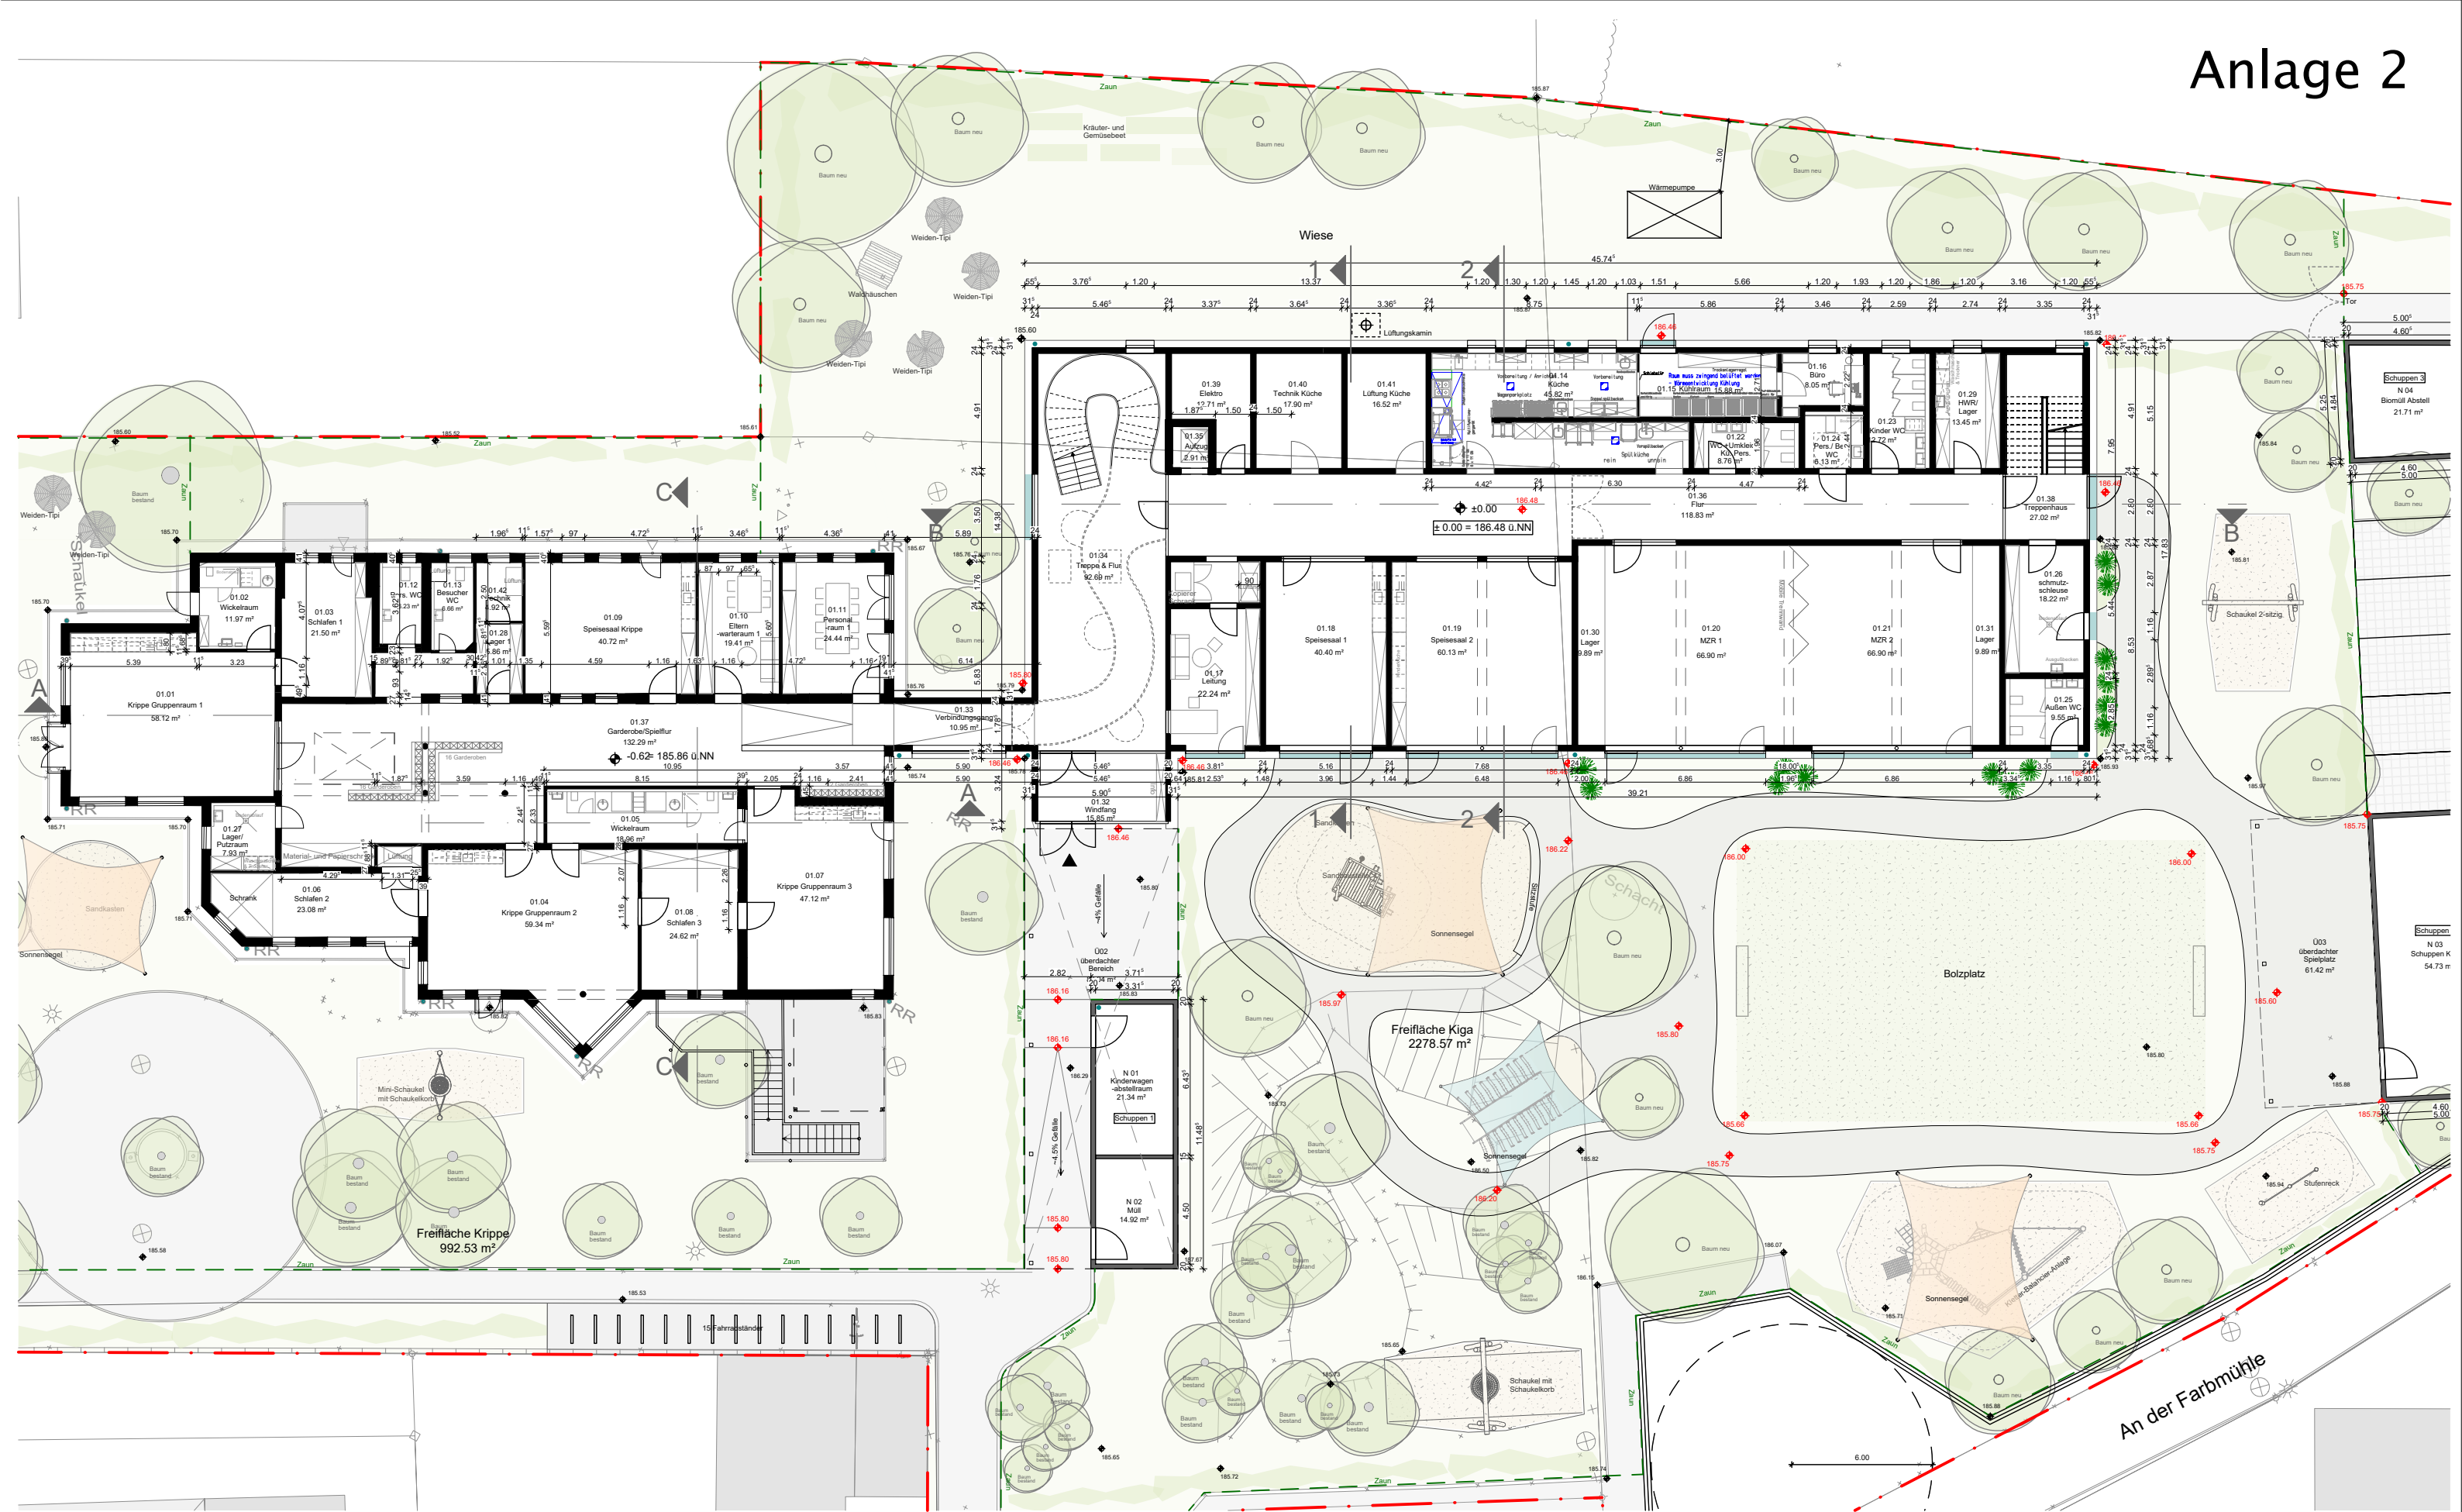

01/12/2023 **VORABZUG**
KITA Etwashausen
Grundriss EG_M 1:250

Jäcklein
Architekten